




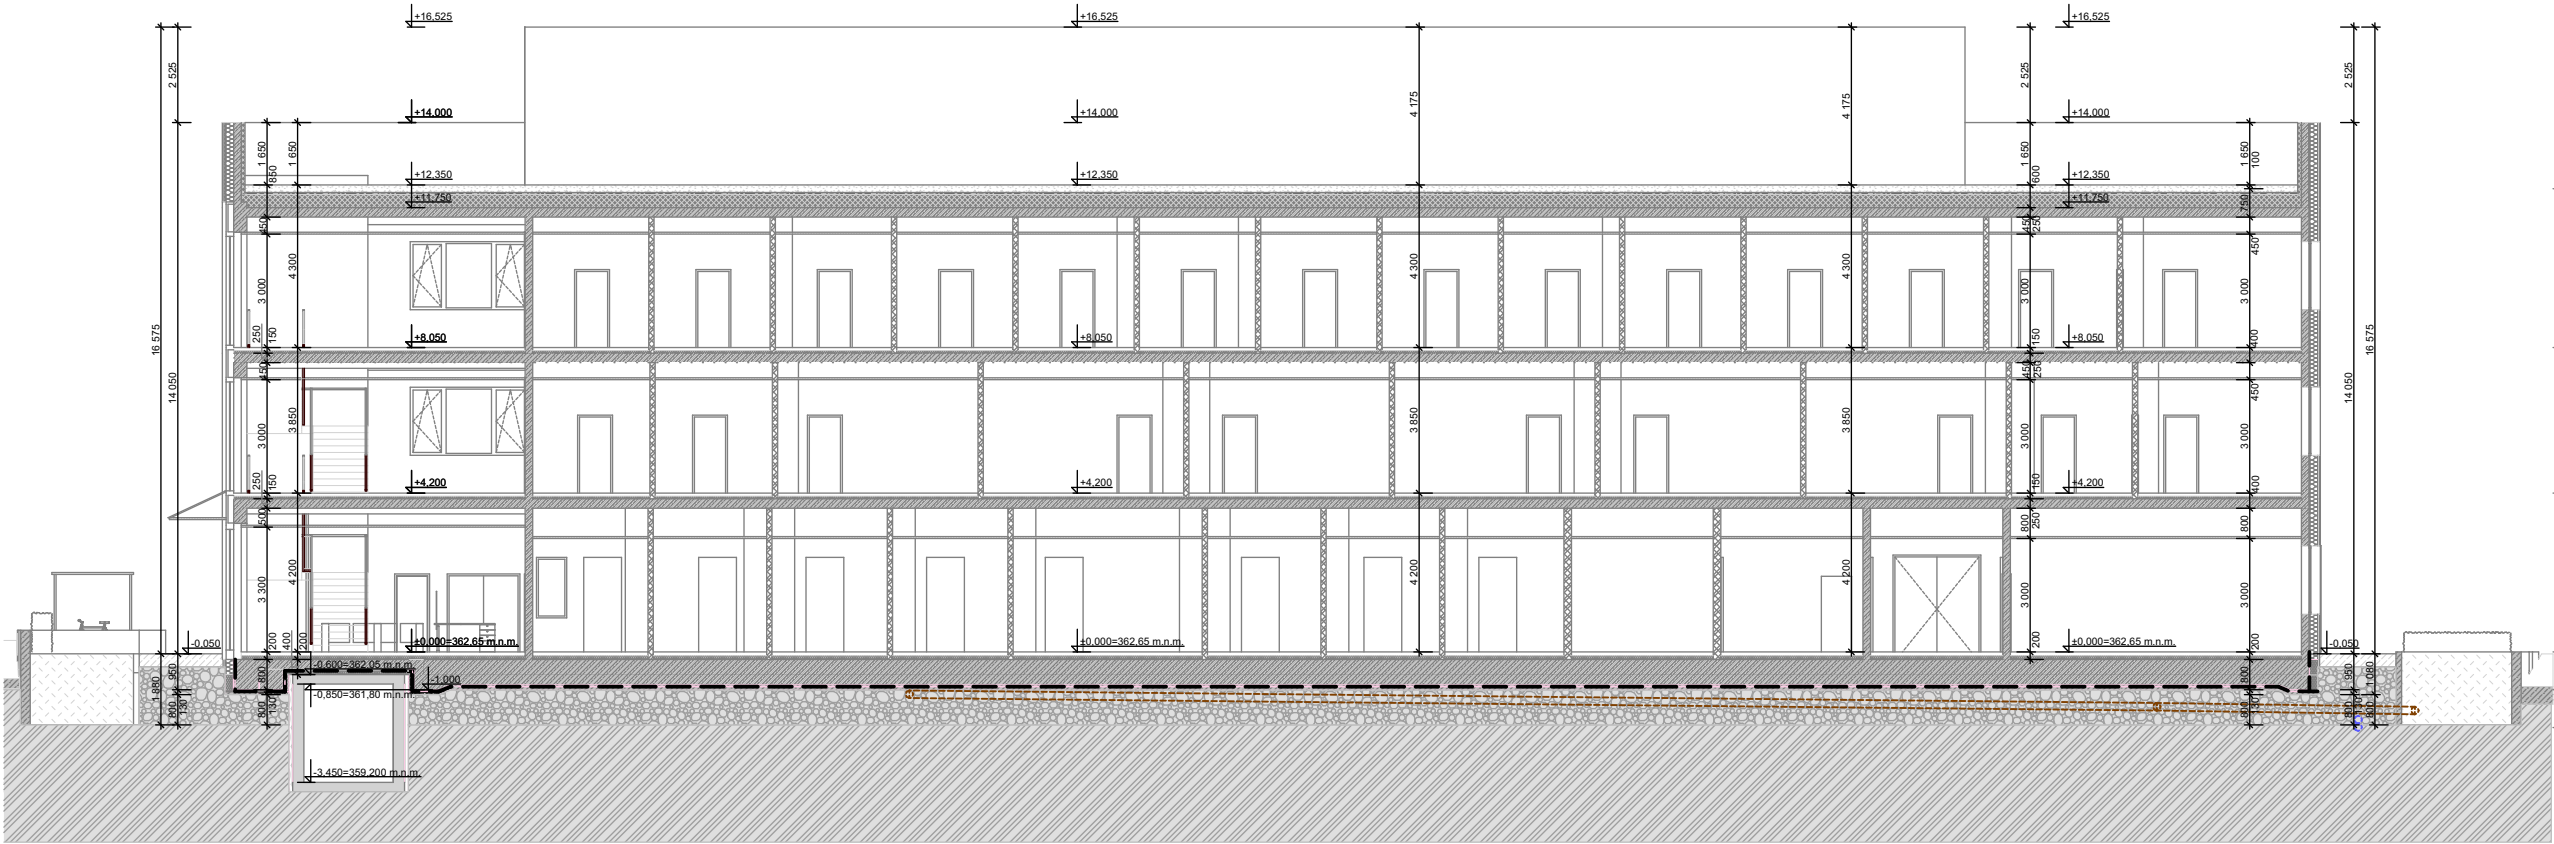

LEGENDA MATERIÁLOV	
	ŽELEZOBETONOVÁ MONOLITICKÁ KONŠTRUKCIA, POVRCHOVÁ ÚPRAVA ČASŤÍ INTERIÉRU Z POHLADOVÉHO BETÓNU
	BETONOVÁ MONOLITICKÁ KONŠTRUKCIA
	VÝPLŇOVÉ KERAMICKÉ DELIACE PRIEČKY MUROVANÉ Z TVÁRNIC NA MALTU MVC
	TEPELNÁ IZOLÁCIA - MINERÁLNA VLNA
	TEPELNÁ IZOLÁCIA - EXPANDOVANÝ POLYSTYRÉN
	TEPELNÁ IZOLÁCIA - EXTRUDOVANÝ POLYSTYRÉN
	ŠTRK, ŠTRKOPIESKOVÝ PODSYP
	RASTLÝ TERÉN, NAVRHOVANÉ ZELENÉ PLOCHY
	HYDROIZOLÁCIA, PAROZÁBRANA/PAROPRIEPUSTNÁ FÓLIA

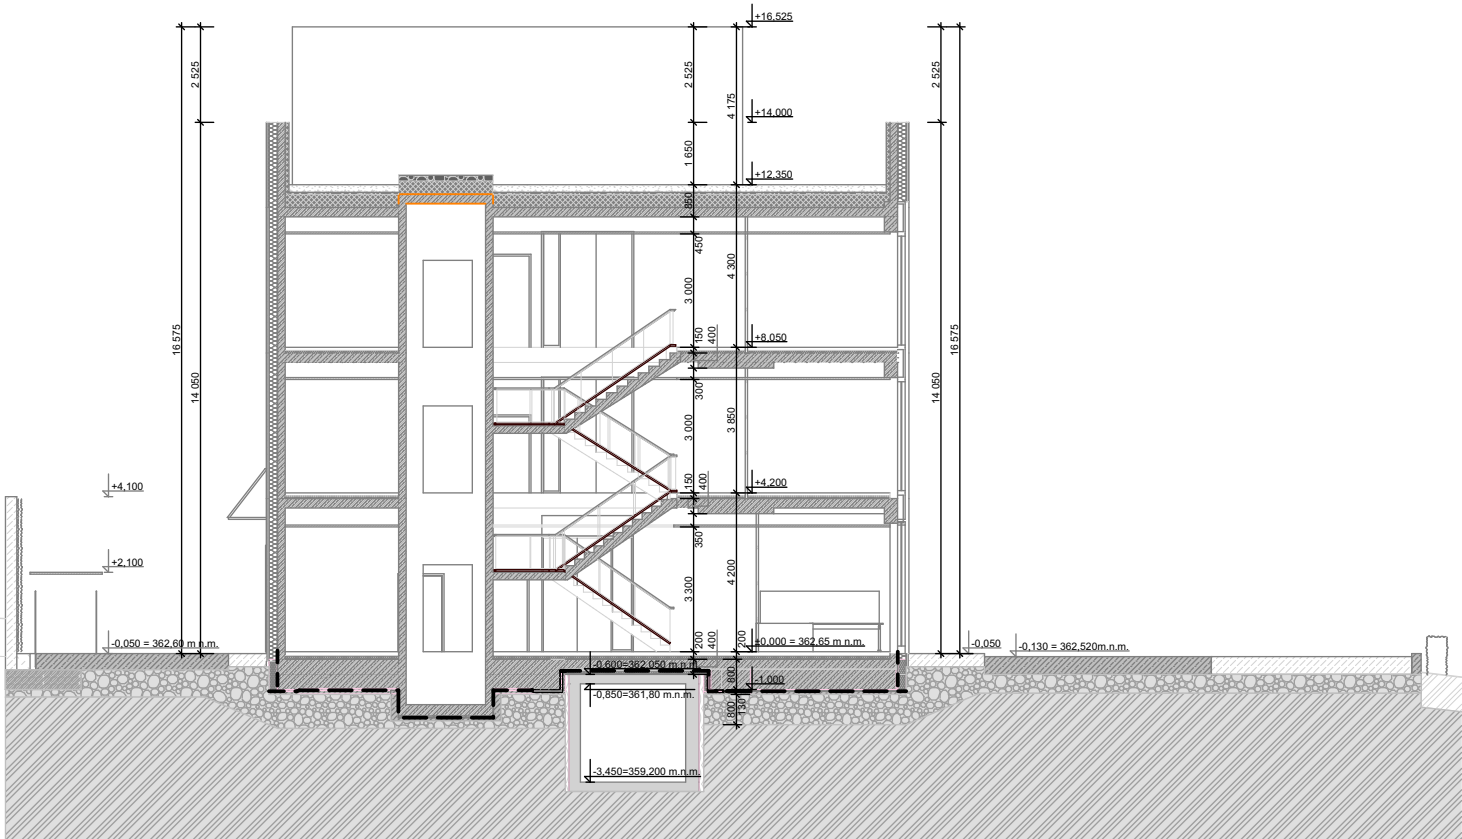

NÁZOV STAVBY	BUDOVA SÚDNEHO LEKÁRSTVA A PATOLOGICKEJ ANATÓMIE V BANSKEJ BYSTRICI A ÚRADU PRE DOHLAD NAD ZDRAVOTNOU STAROSTLIVOSŤOU POBOČKA BANSKÁ BYSTRICA		
MIESTO STAVBY	Cesta k nemocnici 1, Banská Bystrica, č.p. 463/14, 463/132		
STUPEŇ DOKUMENTÁCIE	DUR - DOKUMENTÁCIA PRE ÚZEMNÉ ROZHODNUTIE		
STAVEBNÍK	ÚRAD PRE DOHLAD NAD ZDRAVOTNOU STAROSTLIVOSŤOU ŽELLOVA 2, 829 24 BRATISLAVA		
AUTOR NÁVRHU		STAVRBNÝ OBJEKT SO 01	DÁTUM 05/2026
ZODPOVEDNÝ PROJEKTANT		Č. VÝKRESU B.10	MIERKA
OBSAH VÝKRESU	REZY		

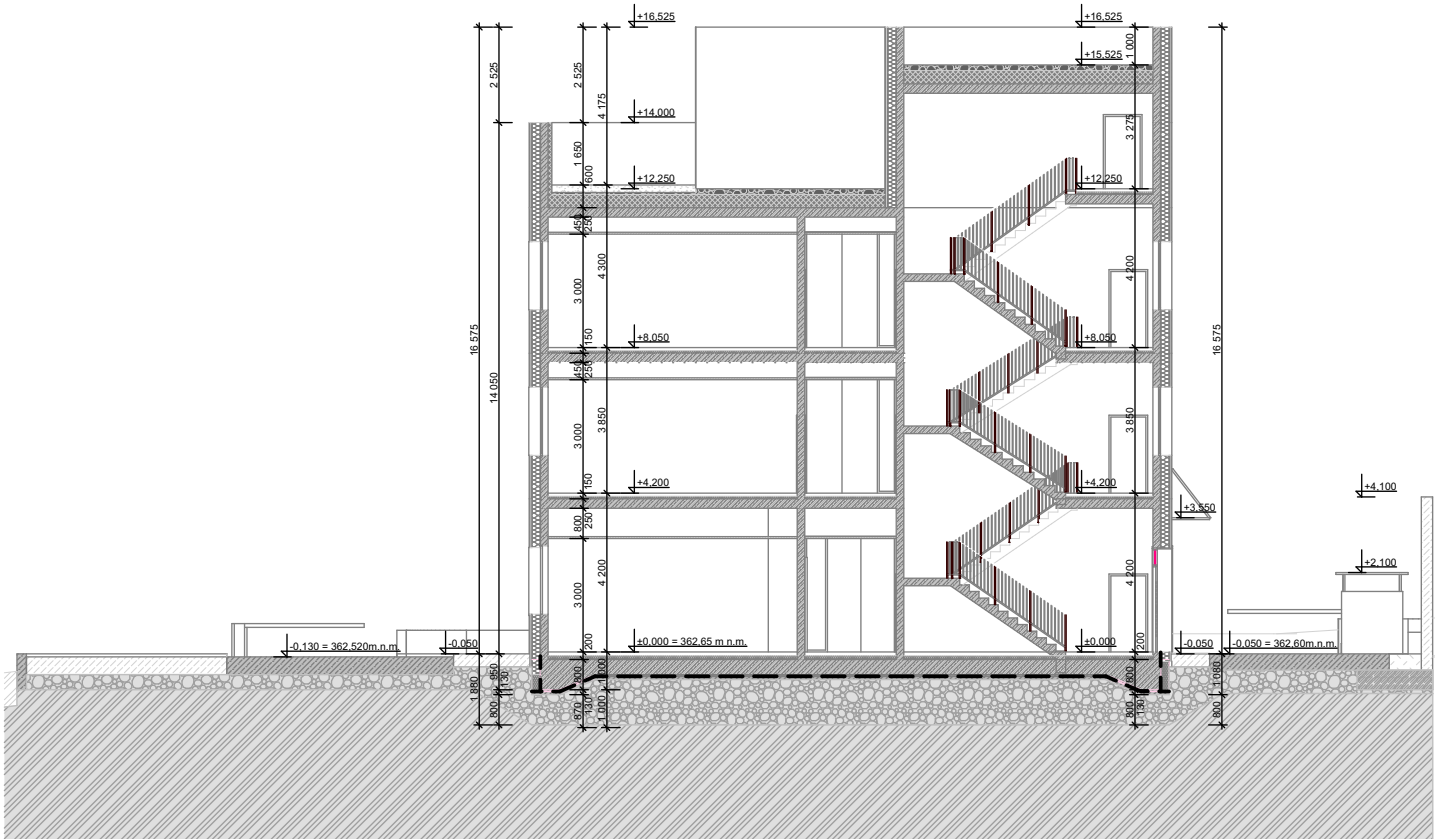