

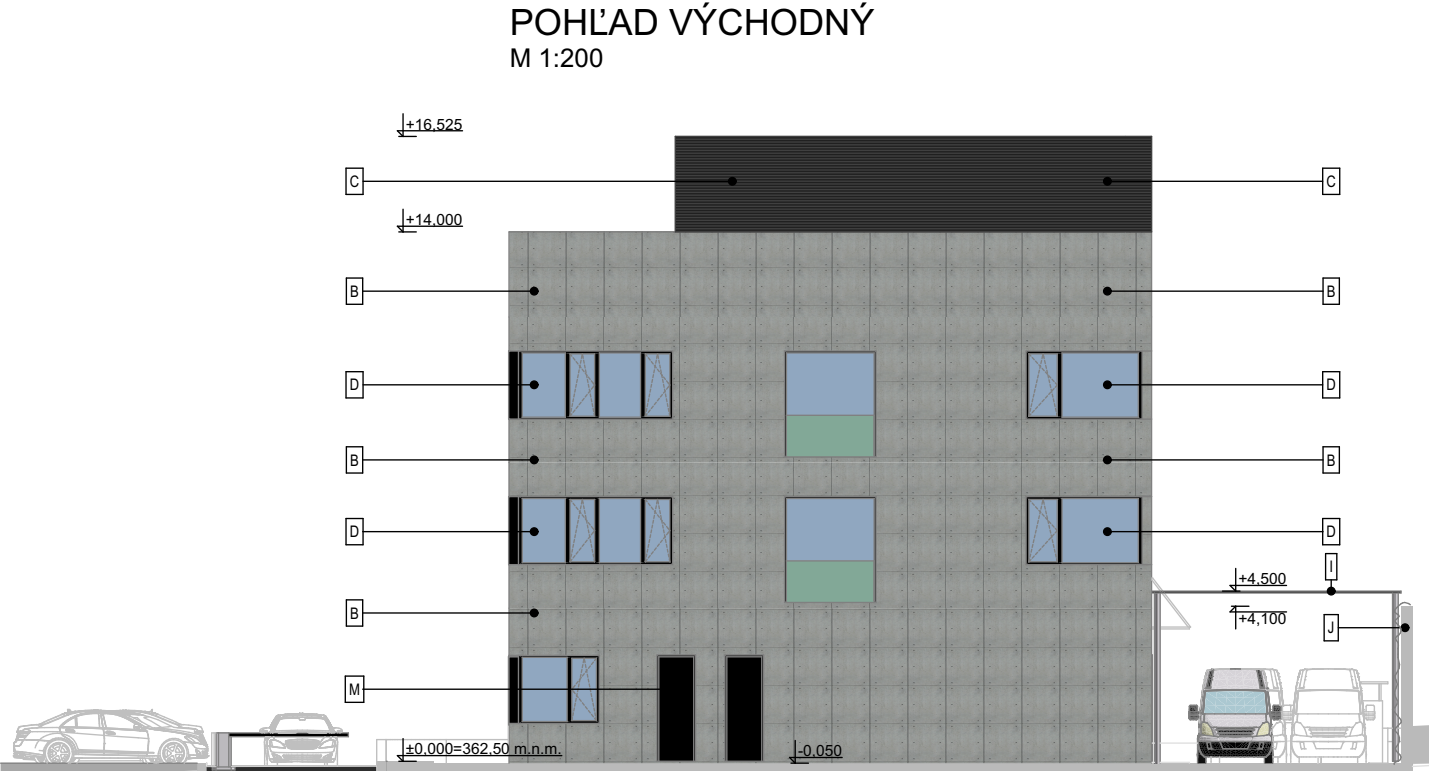


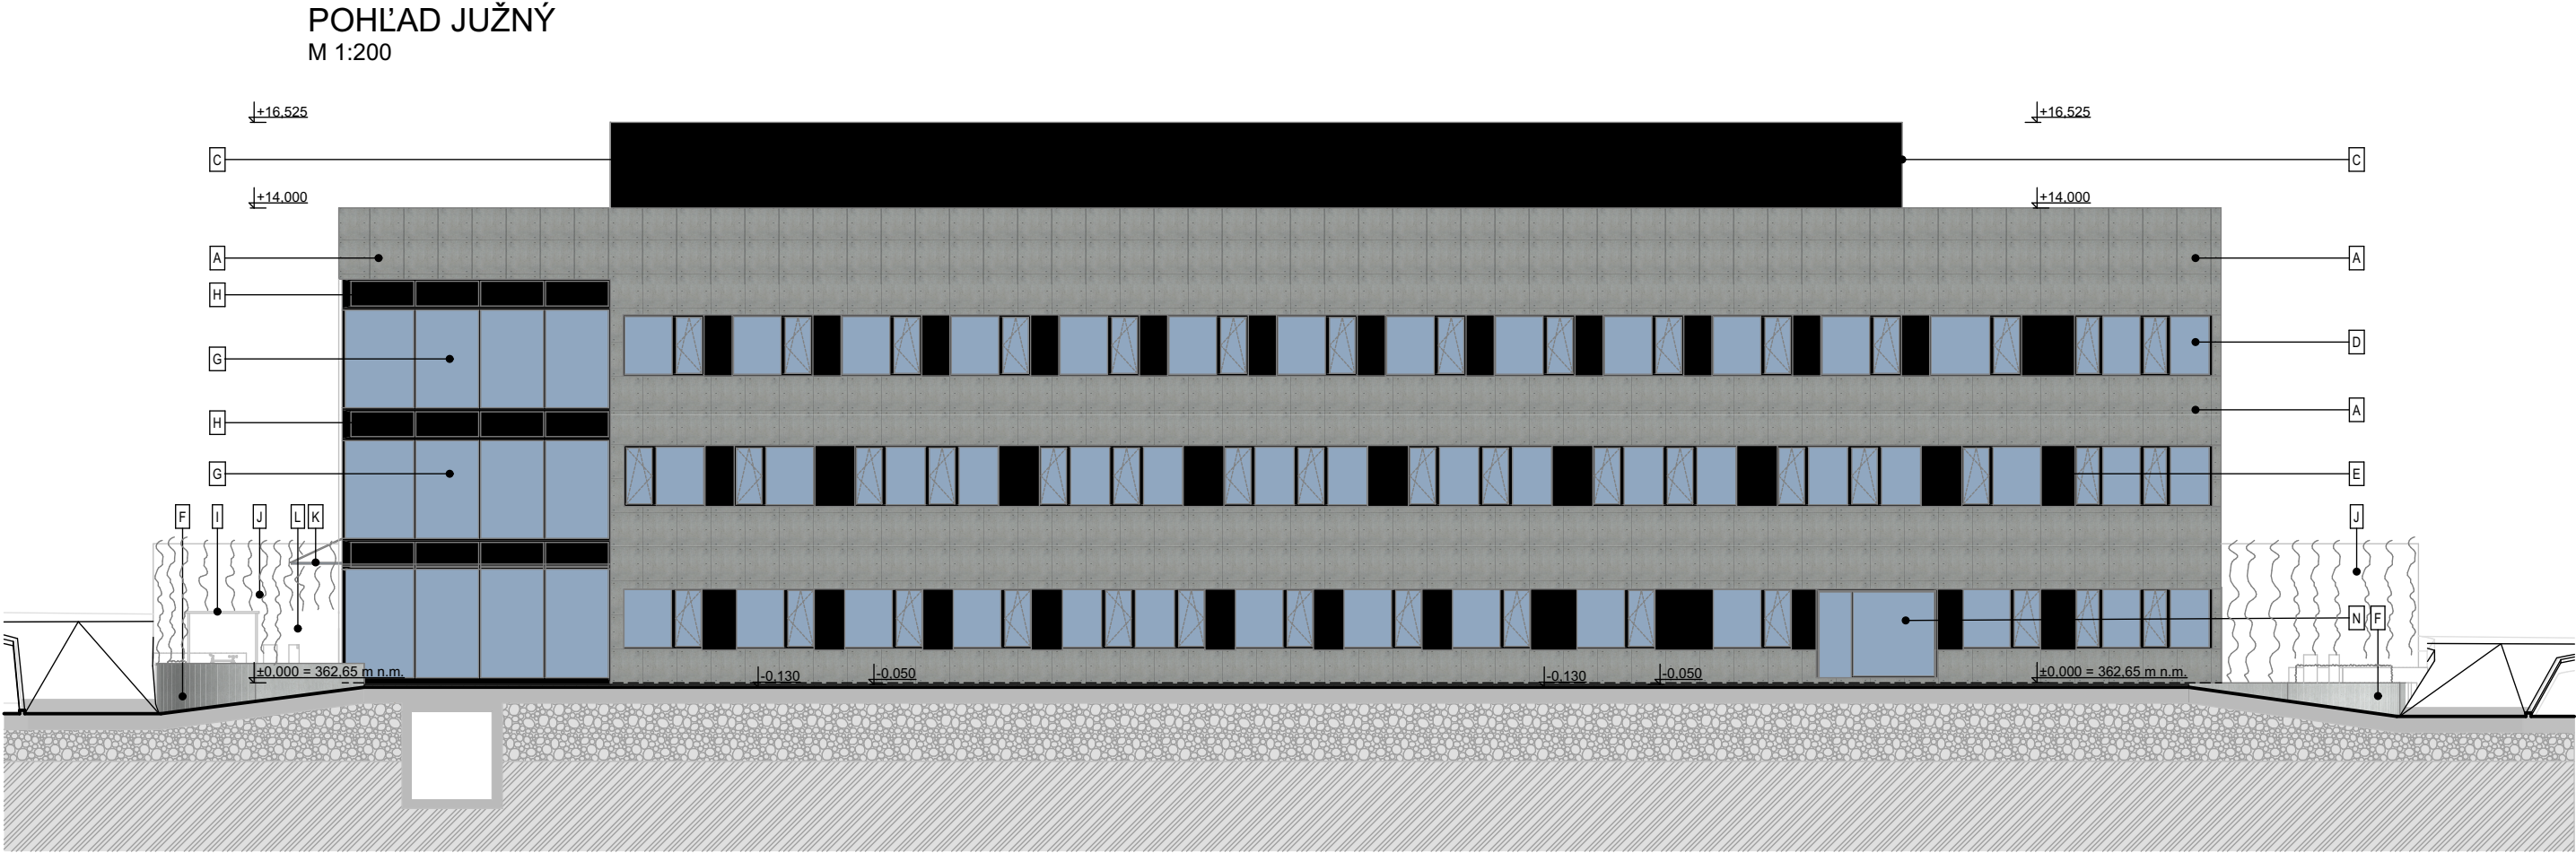

LEGENDA POVRCHOV A MATERIÁLOV	
A	PREVETRAVANÁ FASÁDA S BETÓNOVÝM OBLADOM SVETLOSIVEJ FARBY, KOTVENÁ NA PODKONŠTRUKCIU, NEPRIZNANÉ UKOTVENIE
B	PREVETRAVANÁ FASÁDA S BETÓNOVÝM OBLADOM TMAVOSIVEJ FARBY, KOTVENÁ NA PODKONŠTRUKCIU, NEPRIZNANÉ UKOTVENIE
C	PROTIHLUKOVÁ STENA Z OCELOVÝCH LAMEL NA OCELOVEJ NOSNEJ PODKONŠTRUKCII S POVRCHOVOU ÚPRAVOU ČIERNEJ FARBY - ANTRACIT
D	OKENNÉ KONŠTRUKCIE HLINIKOVÉ S PRERUŠENÝM TEPELNÝM MOSTOM S IZOLAČNÝM TROJSKOM S RÁMOM S POVRCHOVOU ÚPRAVOU ČIERNEJ FARBY - ANTRACIT
E	PREVETRAVANÁ FASÁDA S HLINIKOVÝM OBLADOM Z MATERIÁLU OKENÝCH KONŠTRUKCIÍ S POVRCHOVOU ÚPRAVOU ČIERNEJ FARBY - ANTRACIT
F	BETÓNOVÝ OPORNÝ MŮR VJAZDU S POVRCHOM Z POHĽADOVÉHO BETÓNU
G	FASÁDNA CELOPŘESKLENÁ RÁMOVÁ KONŠTRUKCIA S VÝPLŇOU S IZOLAČNÝM TROJSKOM S POSUVNÝMI DVERNÝMI KONŠTRUKCIAMI S RÁMOM S POVRCHOVOU ÚPRAVOU ČIERNEJ FARBY - ANTRACIT
H	FASÁDNA CELOPŘESKLENÁ RÁMOVÁ KONŠTRUKCIA S VÝPLŇOU Z MINERÁLNEJ VLNÝ S RÁMOM A OBLADOM S POVRCHOVOU ÚPRAVOU ČIERNEJ FARBY - ANTRACIT
I	OCELOVÁ KONŠTRUKCIA PRÍSTREŠKU PRE BICYKLE S POVRCHOVOU ÚPRAVOU ČIERNEJ FARBY - ANTRACIT
J	BETÓNOVÁ KONŠTRUKCIA OPLTENIA S POVRCHOM Z POHĽADOVÉHO BETÓNU, LÍNIOVÁ TAHAVÁ ZELEŇ
K	PŘESKLENÁ MARKÍZA NAD VSTUPMI NA OCELOVOM TIAHLE S POVRCHOVOU ÚPRAVOU ČIERNEJ FARBY - ANTRACIT
L	OCELOVÁ KONŠTRUKCIA PRÍSTREŠKU PRE ODPADOVÉ HOSPODÁRSTVO S POVRCHOVOU ÚPRAVOU ČIERNEJ FARBY - ANTRACIT
M	DVERNÉ KONŠTRUKCIE EXTERIÉROVÉ PLNÉ S POVRCHOVOU ÚPRAVOU ČIERNEJ FARBY - ANTRACIT
N	EXTERIÉROVÉ CELOPŘESKLENÉ FASÁDNE RÁMOVÉ KONŠTRUKCIE S IZOLAČNÝM TROJSKOM S OTVÁRANÝMI DVERNÝMI KONŠTRUKCIAMI S NEPRÍEHLADNOU ÚPRAVOU PIESKOVANÍM, S RÁMOM S POVRCHOVOU ÚPRAVOU ČIERNEJ FARBY - ANTRACIT

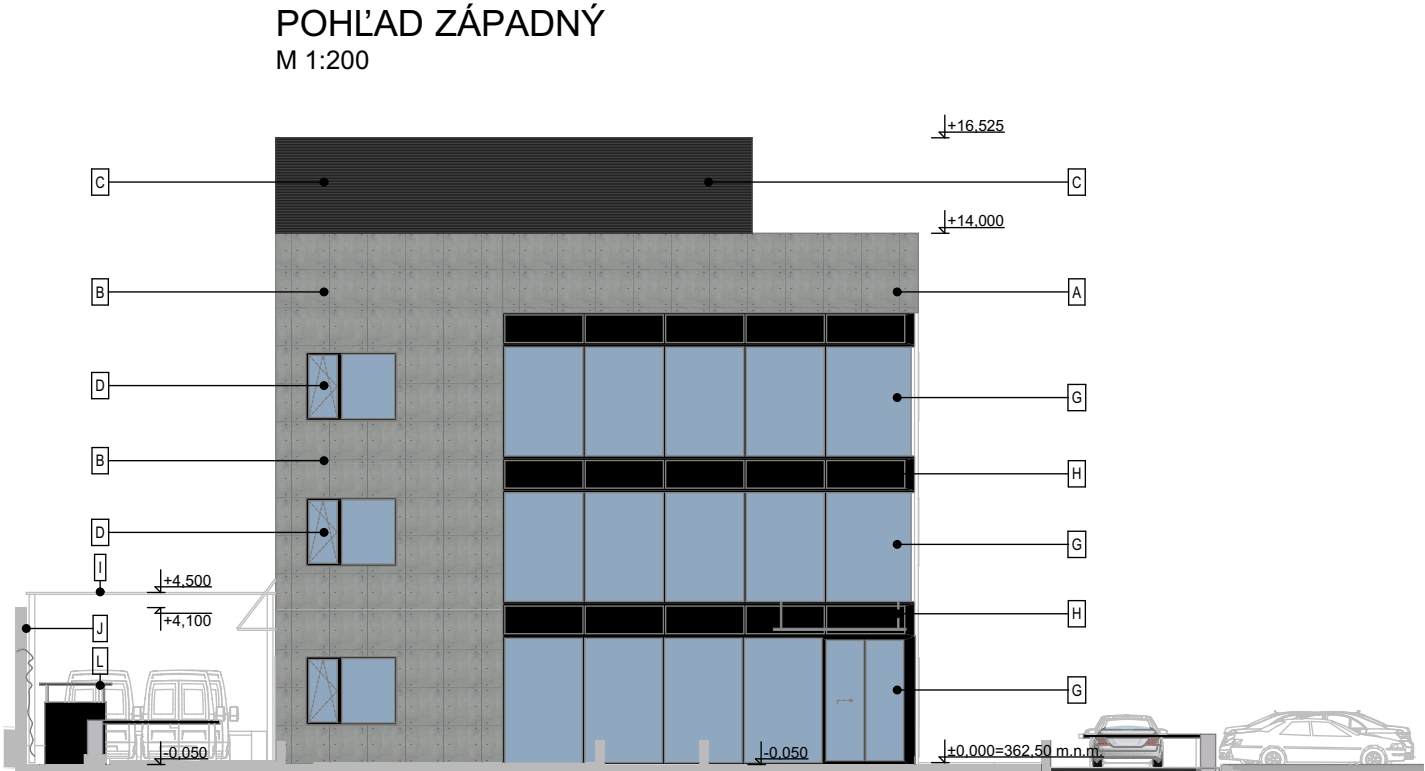

NÁZOV STAVBY	BUDOVA SÚDNEHO LEKÁRSTVA A PATOLOGICKEJ ANATÓMIE V BANSKEJ BYSTRICI A ÚRADU PRE DOHĽAD NAD ZDRAVOTNOU STAROSTLIVOSŤOU POBOČKA BANSKÁ BYSTRICA		
MIESTO STAVBY	Cesta k nemocnici 1, Banská Bystrica, č.p. 463/14, 463/132		
STUPEŇ DOKUMENTÁCIE	DUR - DOKUMENTÁCIA PRE ÚZEMNÉ ROZHODNUTIE		
STAVEBNÍK	ÚRAD PRE DOHĽAD NAD ZDRAVOTNOU STAROSTLIVOSŤOU ŽELLOVA 2, 829 24 BRATISLAVA		
AUTOR NÁVRHU	STAVBNÝ OBJEKT SO 01	DÁTUM 05/2026	
ZODPOVEDNÝ PROJEKTANT	Č. VÝKRESU B.11	MIERKA 1 : 200	
OBSAH VÝKRESU	POHĽADY		

±0.000 = 362,650 m.n.m. (Bpv)