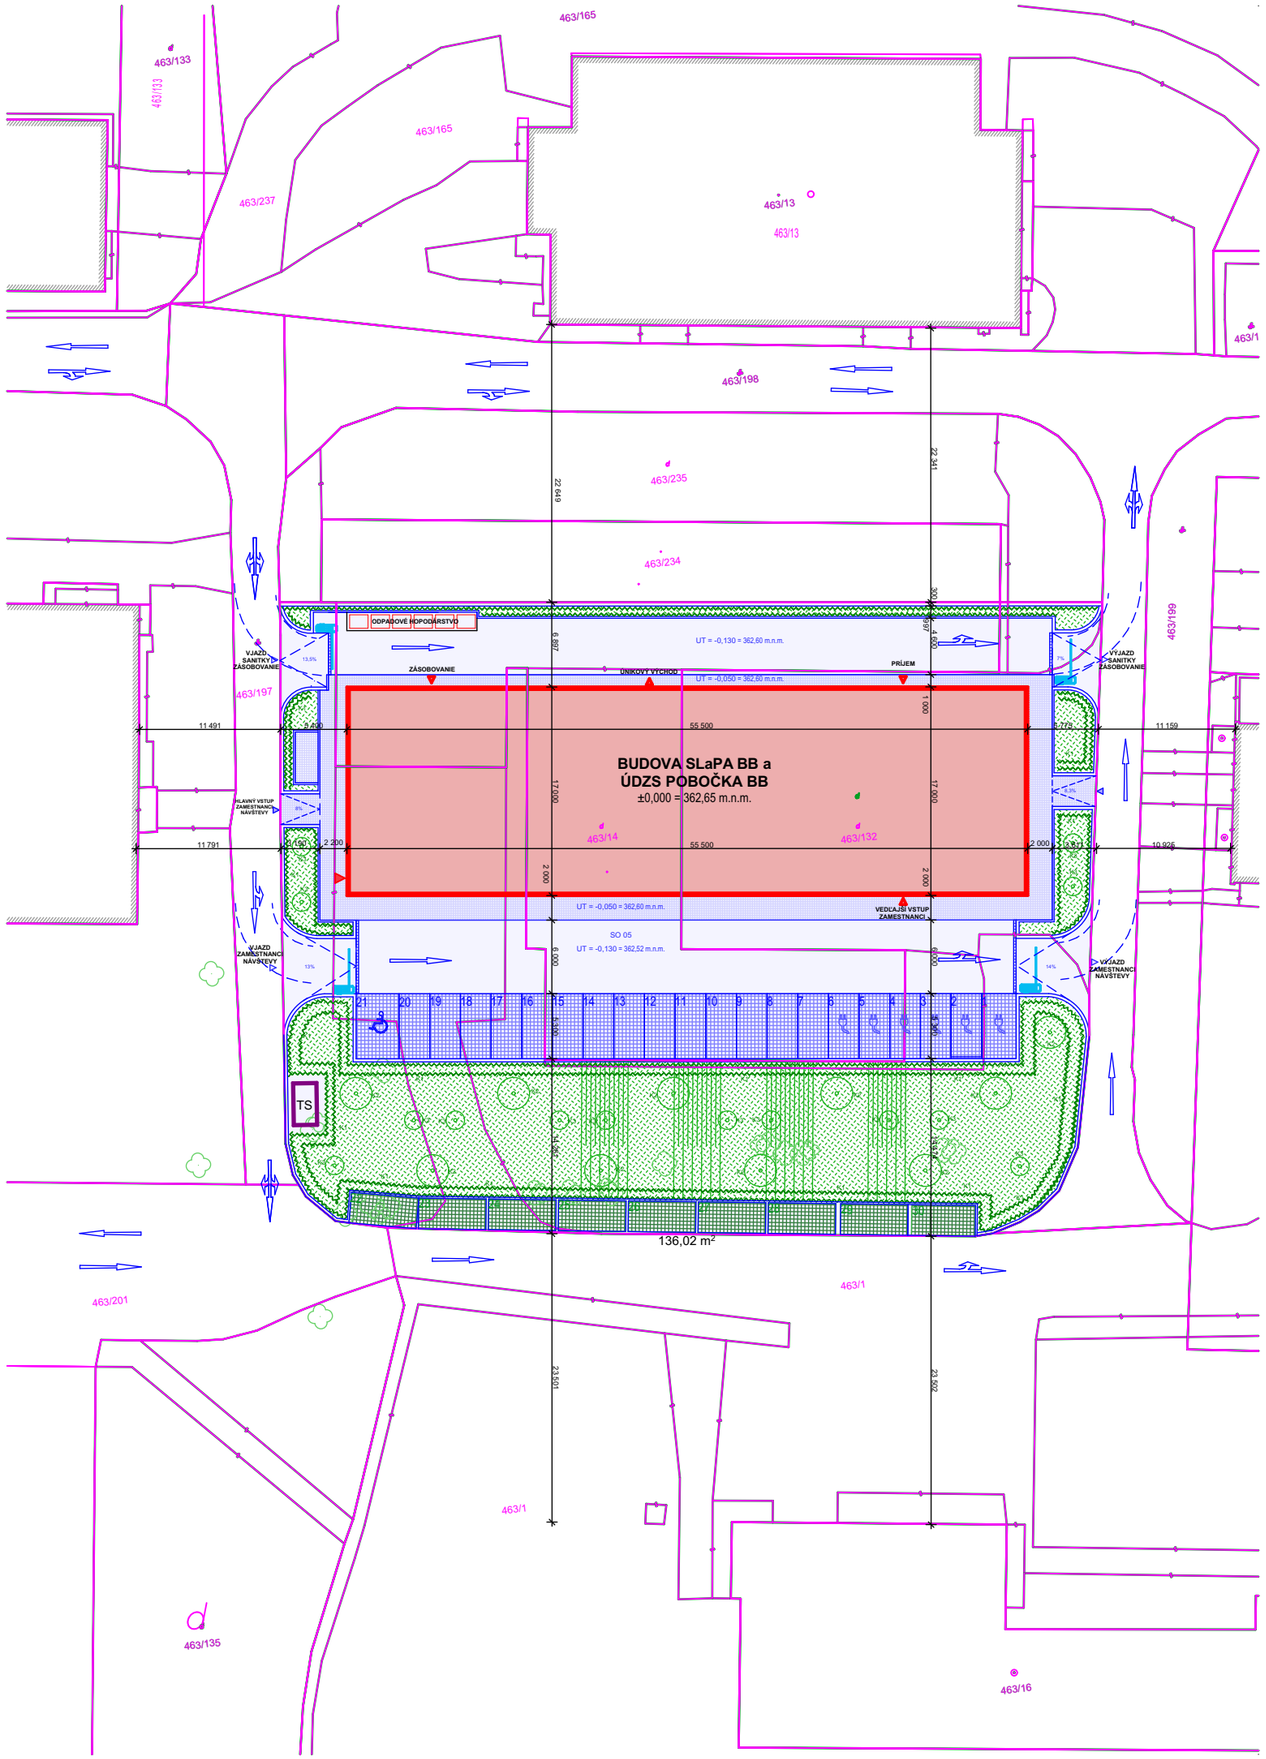

LEGENDA NÁVRH

- zastavané plochy, navrhované objekty
- navrhované spevnené plochy
- navrhované parkovacie plochy na teréne z dlažby
- navrhované parkovacie plochy na teréne zo zatrávňovacích prvkov
- hlavný vstup do objektu, únikový východ z objektu, zásobovanie
- hlavný peší vstup na pozemok, vjazd/výjazd na/z pozemok
- parkovacie státie pre imobilných, nabíjacia stanica pre elektromobily
- odpadové hospodárstvo
- navrhovaná vzrastlá zeleň, výsadba, stromy, kríky
- navrhované zelené plochy

Legenda sadovníckych úprav

K1 - Listnatý ker - Vavrínovec lekársky
K2 - vysoký kultivar - Javor poľný
K3 - nízky kultivar - okrasná Slivka čerešňová

Súlad návrhu s ÚPN BB

Požiadavky ÚPN BB:

Kód funkčného využitia:	PO 01
Funkcia popis:	Územie so zariadeniami občianskej vybavenosti
Výška zástavby:	2-9
Maximálna miera zastavania:	75%
IZP:	max 0,75
Minimálny podiel zelene:	25%
KZ:	min 0,25

Navrhovaný stav:

Celková výmera pozemku:	3 358,0 m^2
Zastavaná plocha objektom:	943,5 m^2
Zastavaná plocha trafostanicou:	7,0 m^2
Spevnená plocha:	1 529,24 m^2
Zastavaná plocha celkom:	2 479,74 m^2
IZP:	0,73 < 0,75 ... VYHOVUJE
Plocha zelene na teréne:	878,26 m^2
KZ:	0,27 > 0,25 ... VYHOVUJE
Počet podlaží:	3 ... VYHOVUJE

±0,000 = 362,650 m.n.m. (Bpv)

NÁZOV STAVBY	**BUDOVA SÚDNEHO LEKÁRSTVA A PATOLOGICKEJ ANATÓMIE V BANSKEJ BYSTRICI A ÚRADU PRE DOHĽAD NAD ZDRAVOTNOU STAROSTLIVOSŤOU POBOČKA BANSKÁ BYSTRICA**		
MIESTO STAVBY	Cesta k nemocnici 1, Banská Bystrica, č.p. 463/14, 463/132		
STUPEŇ DOKUMENTÁCIE	**DUR - DOKUMENTÁCIA PRE ÚZEMNÉ ROZHODNUTIE**		
STAVEBNÍK	**ÚRAD PRE DOHĽAD NAD ZDRAVOTNOU STAROSTLIVOSŤOU** ŽELLOVA 2, 829 24 BRATISLAVA		
AUTOR NÁVRHU		**STAVRBNÝ OBJEKT** VŠETKY	**DÁTUM** 05/2026
ZODPOVEDNÝ PROJEKTANT		**Č. VÝKRESU** **B.3**	**MIERKA** 1 : 500
OBSAH VÝKRESU	**SITUÁCIA CELKOVÁ ZASTAVOVACIA**		