


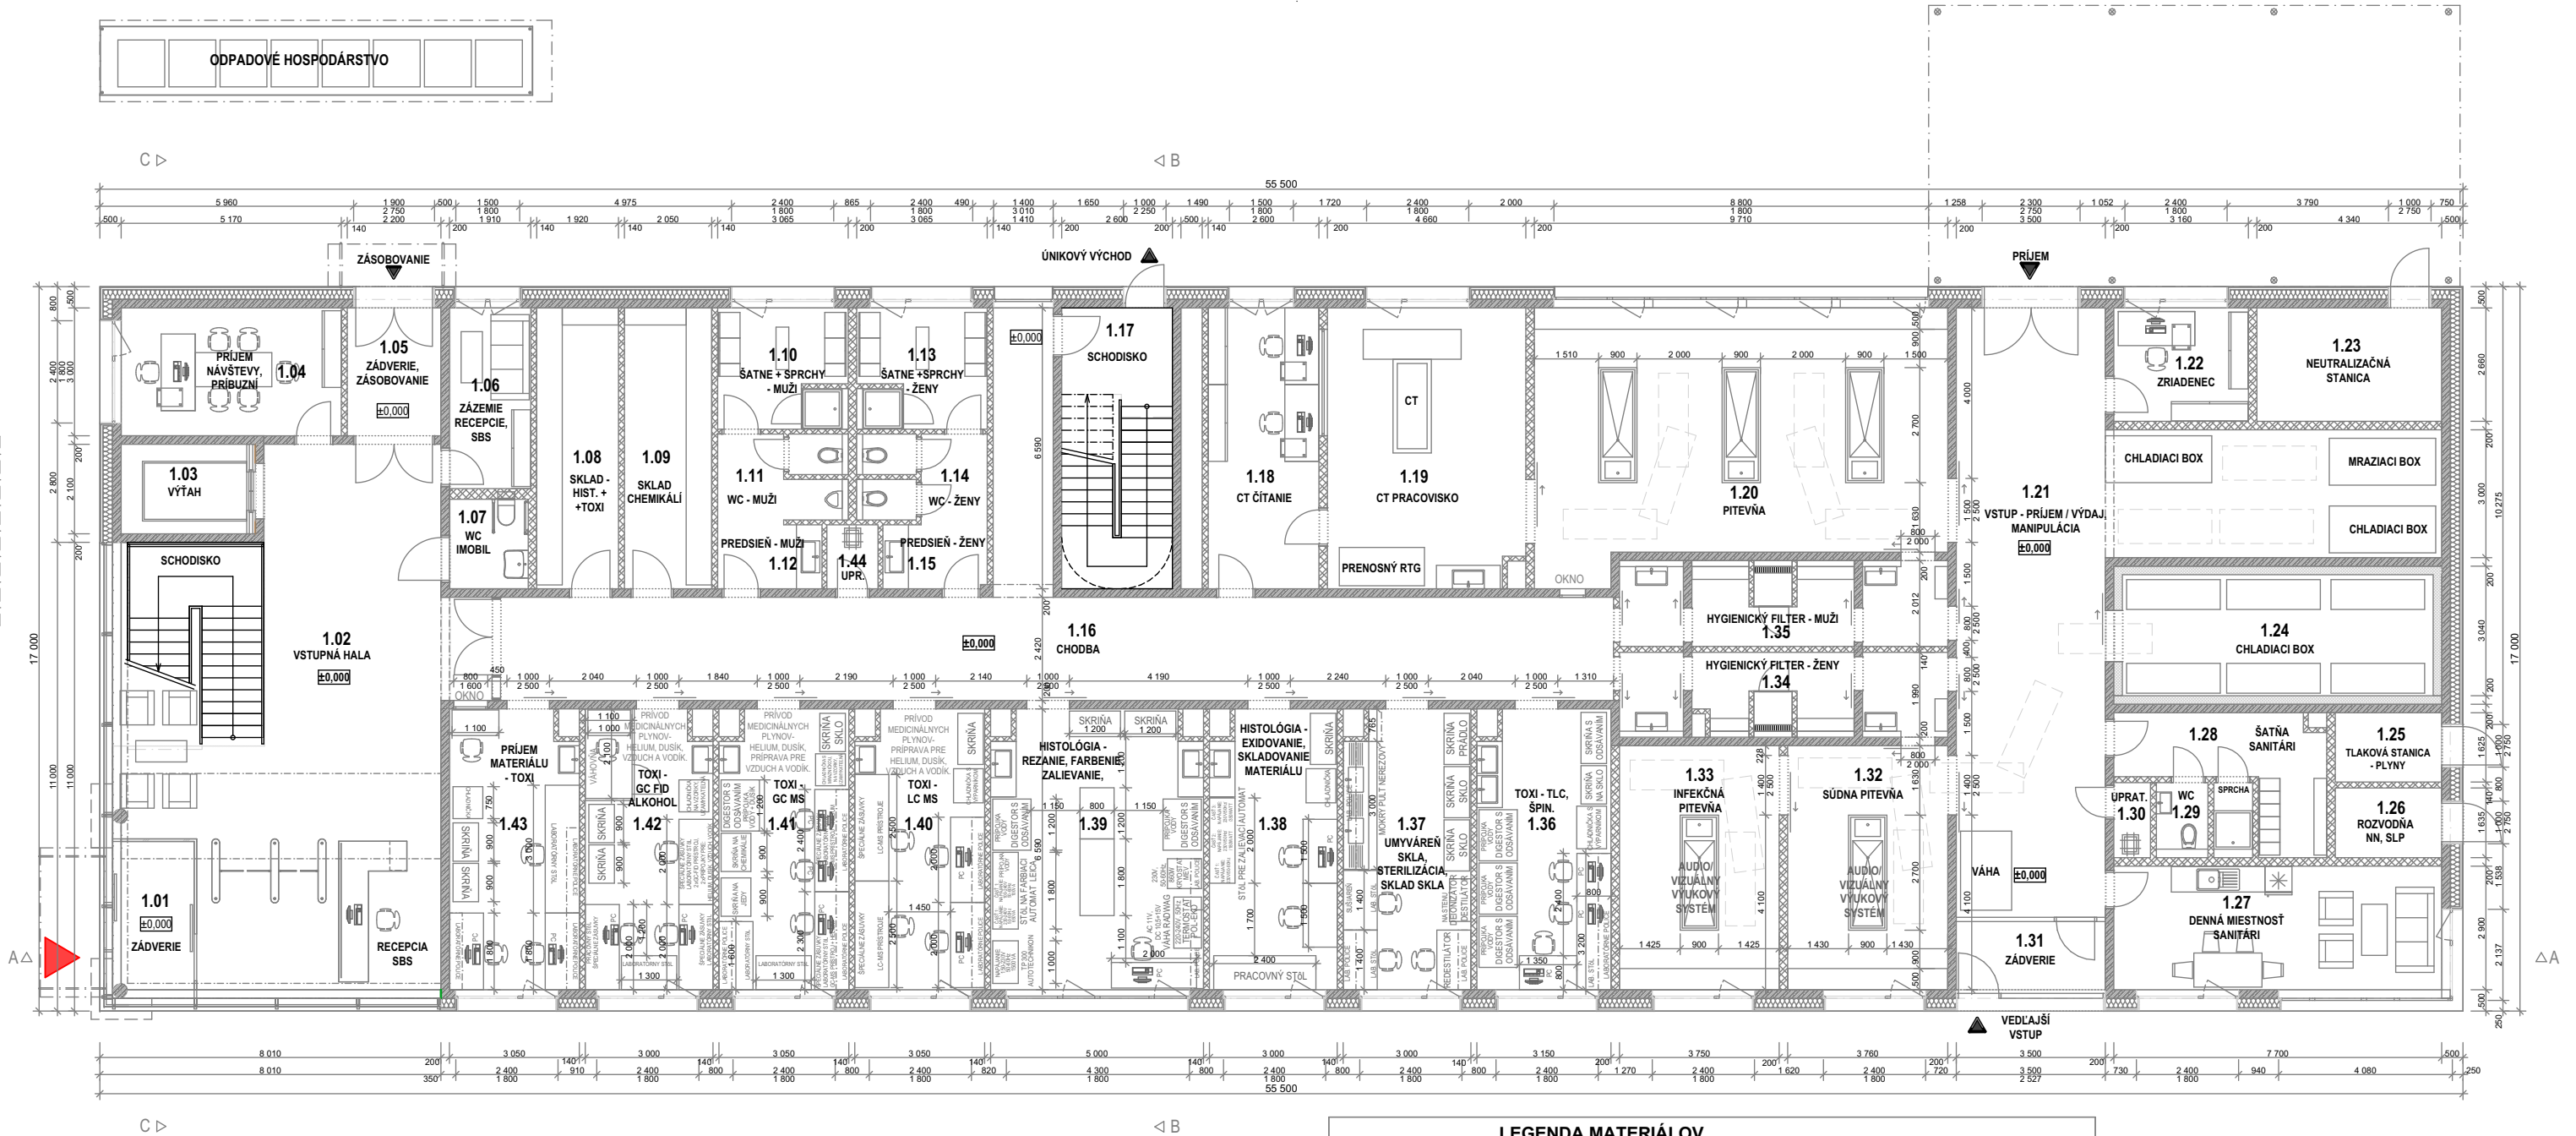

Tabuľka miestností 1.NP		
č.m.	Názov miestnosti	Plocha (m2)
1.01	Zádverie hlavný vstup	7,76
1.02	Vstupná hala + schodisko	89,47
1.03	Výťah	6,62
1.04	Prijem - návštevy, príbuzní	15,52
1.05	Zádverie zásobovanie	6,98
1.06	Zázemie recepcie	8,10
1.07	WC imobilní	4,09
1.08	Sklad histológie, toxikológie	12,66
1.09	Sklad chemikálií	13,52
1.10	Šatne + sprchy - Muži	8,60
1.11	WC - Muži	6,18
1.12	Predsieň - Muži	3,85
1.13	Šatne + sprchy - Ženy	8,60
1.14	WC - Ženy	6,18
1.15	Predsieň - Ženy	3,85
1.16	Chodba	74,42
1.17	Schodisko	17,14
1.18	CT - spracovanie	17,14
1.19	CT - pracovisko	30,76
1.20	Pitevňa	57,49
1.21	Prijem / Výdaj / Manipulácia	74,29
1.22	Zriadenec	8,41
1.23	Neutralizačná stanica	11,54

Tabuľka miestností 1.NP		
č.m.	Názov miestnosti	Plocha (m2)
1.24	Chladiaci box	20,73
1.25	Tlaková stanica plynov	4,07
1.26	Rozvodňa NN	4,08
1.27	Denná miestnosť - sanitári	22,33
1.28	Šatňa sanitári	12,09
1.29	WC	2,13
1.30	Upratovačka	1,51
1.31	Zádverie	6,24
1.32	Súdna pitevňa	21,54
1.33	Infekčná pitevňa	21,48
1.34	Hygienický filter - Ženy	15,37
1.35	Hygienický filter - Muži	15,53
1.36	Laboratórium - Toxikológia TLC	20,50
1.37	Umyváreň skla / Sterilizácia, Sklad	19,51
1.38	Laboratórium - Histológia exidovanie, sklad	19,51
1.39	Laboratórium - Histológia spracovanie	32,23
1.40	Laboratórium - Toxikológia LC MS	19,84
1.41	Laboratórium - Toxikológia GC MS	19,84
1.42	Laboratórium - Toxikológia GC FID - Alkohol	19,52
1.43	Prijem materiálu - Toxikológia	19,85
1.44	Upratovačka	1,80
		812,87 m²

LEGENDA MATERIÁLOV

ŽELEZOBETONOVÁ MONOLITICKÁ KONŠTRUKCIA, POVRCHOVÁ ÚPRAVA ČASTÍ INTERIÉRU Z POHLADOVÉHO BETÓNU

BETONOVÁ MONOLITICKÁ KONŠTRUKCIA

VÝPLŇOVÉ KERAMICKÉ DELIACE PRIEČKY MUROVANÉ Z TVÁRNIC NA MALTU MVC

TEPELNÁ IZOLÁCIA - MINERÁLNA VLNA

TEPELNÁ IZOLÁCIA - EXPANDOVANÝ POLYSTYRÉN

TEPELNÁ IZOLÁCIA - EXTRUDOVANÝ POLYSTYRÉN

ŠTRK, ŠTRKOPIESKOVÝ PODSPY

RASTLÝ TERÉN, NAVRHOVANÉ ZELENÉ PLOCHY

HYDROIZOLÁCIA, PAROZÁBRANA/PAROPRIEPUSTNÁ FÓLIA

NÁZOV STAVBY	BUDOVA SÚDNEHO LEKÁRSTVA A PATOLOGICKEJ ANATÓMIE V BANSKEJ BYSTRICI A ÚRADU PRE DOHLAD NAD ZDRAVOTNOU STAROSTLIVOSŤOU POBOČKA BANSKÁ BYSTRICA		
MIESTO STAVBY	Cesta k nemocnici 1, Banská Bystrica, č.p. 463/14, 463/132		
STUPEŇ DOKUMENTÁCIE	DUR - DOKUMENTÁCIA PRE ÚZEMNÉ ROZHODNUTIE		
STAVEBNÍK	ÚRAD PRE DOHLAD NAD ZDRAVOTNOU STAROSTLIVOSŤOU ŽELLOVA 2, 829 24 BRATISLAVA		
AUTOR NÁVRHU	STAVRBNÝ OBJEKT	DÁTUM	
	SO 01	05/2026	
ZODPOVEDNÝ PROJEKTANT	Č. VÝKRESU	MIERKA	
	B.6	1 : 150	
OBSAH VÝKRESU	PÔDPRYS PRÍZEMIA - 1. NP		