


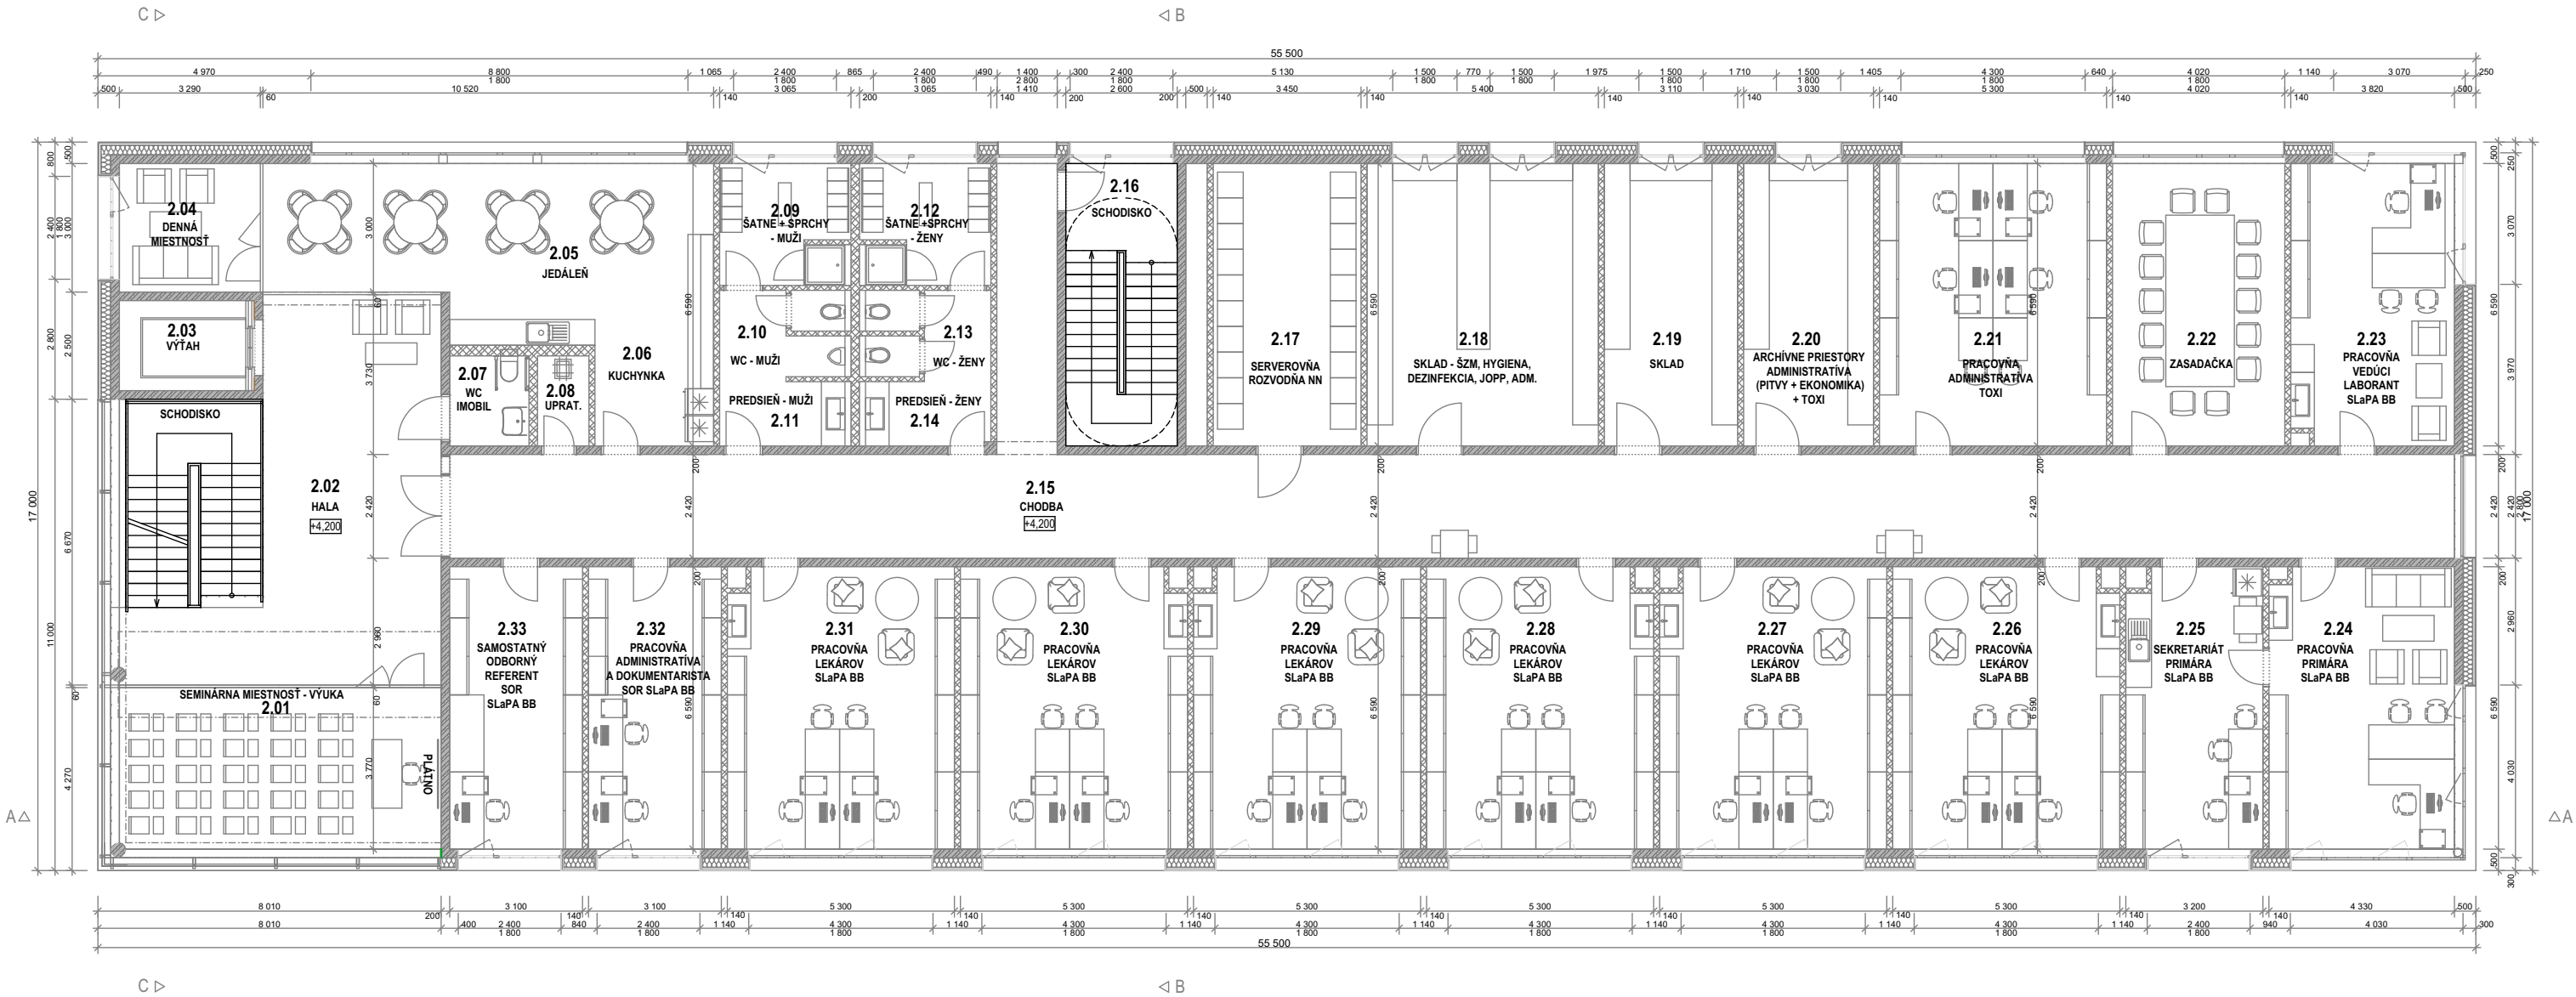

Tabuľka miestností 2.NP		
č.m.	Názov miestnosti	Plocha (m2)
2.01	Seminárna miestnosť - výuka	32,26
2.02	Hala + schodisko	62,50
2.03	Výťah	6,62
2.04	Denná miestnosť	9,87
2.05	Jedáleň	31,56
2.06	Kuchynka	14,15
2.07	WC imobilní	4,09
2.08	Upratovačka	2,52
2.09	Šatne + sprchy - Muži	8,60
2.10	WC - Muži	6,18
2.11	Predsieň - Muži	4,78
2.12	Šatne + sprchy - Ženy	8,60
2.13	WC - Ženy	6,18
2.14	Predsieň - Ženy	4,78
2.15	Chodba	127,45
2.16	Schodisko	17,14
2.17	Serverovňa, rozvodňa NN	22,74
2.18	Sklad - ŠZM, hygiena,dezinfekcia	35,59
2.19	Sklad	20,49
2.20	Archív - administratíva	19,97
2.21	Pracovňa - administratíva Toxikológia	34,93
2.22	Zasadacia miestnosť	26,49
2.23	Pracovňa - Vedúci laborant SLaPA BB	25,17

Tabuľka miestností 2.NP		
č.m.	Názov miestnosti	Plocha (m2)
2.24	Pracovňa - Vedúci lekár SLaPA BB	28,31
2.25	Pracovňa - Sekretariát SLaPA BB	20,72
2.26	Pracovňa - Lekárov SLaPA BB	34,59
2.27	Pracovňa - Lekárov SLaPA BB	34,59
2.28	Pracovňa - Lekárov SLaPA BB	34,59
2.29	Pracovňa - Lekárov SLaPA BB	34,59
2.30	Pracovňa - Lekárov SLaPA BB	34,59
2.31	Pracovňa - Lekárov SLaPA BB	34,59
2.32	Pracovňa - Dokumentarista SOR SLaPA BB	20,43
2.33	Pracovňa - Samostatný odborný referent SOR SLaPA BB	20,43
		830,09 m²

LEGENDA MATERIÁLOV	
	ŽELEZOBETONOVÁ MONOLITICKÁ KONŠTRUKCIA, POVRCHOVÁ ÚPRAVA ČASTÍ INTERIÉRU Z POHLADOVÉHO BETÓNU
	BETONOVÁ MONOLITICKÁ KONŠTRUKCIA
	VÝPLŇOVÉ KERAMICKÉ DELIACE PRIEČKY MUROVANÉ Z TVÁRNIC NA MALTU MVC
	TEPELNÁ IZOLÁCIA - MINERÁLNA VLNA
	TEPELNÁ IZOLÁCIA - EXPANDOVANÝ POLYSTYRÉN
	TEPELNÁ IZOLÁCIA - EXTRUDOVANÝ POLYSTYRÉN
	ŠTRK, ŠTRKOPIESKOVÝ PODSYP
	RASTLÝ TERÉN, NAVRHOVANÉ ZELENÉ PLOCHY
	HYDROIZOLÁCIA, PAROZÁBRANA/PAROPRIEPUSTNÁ FÓLIA

NÁZOV STAVBY	BUDOVA SÚDNEHO LEKÁRSTVA A PATOLOGICKEJ ANATÓMIE V BANSKEJ BYSTRICI A ÚRADU PRE DOHLAD NAD ZDRAVOTNOU STAROSTLIVOSŤOU POBOČKA BANSKÁ BYSTRICA		
MIESTO STAVBY	Cesta k nemocnici 1, Banská Bystrica, č.p. 463/14, 463/132		
STUPEŇ DOKUMENTÁCIE	DUR - DOKUMENTÁCIA PRE ÚZEMNÉ ROZHODNUTIE		
STAVEBNÍK	ÚRAD PRE DOHLAD NAD ZDRAVOTNOU STAROSTLIVOSŤOU ŽELLOVA 2, 829 24 BRATISLAVA		
AUTOR NÁVRHU		STAVRBNÝ OBJEKT SO 01	DÁTUM 05/2026
ZODPOVEDNÝ PROJEKTANT		Č. VÝKRESU B.7	MIERKA 1 : 150
OBSAH VÝKRESU	PÔDPRYS 1. POSCHODIA - 2. NP		