


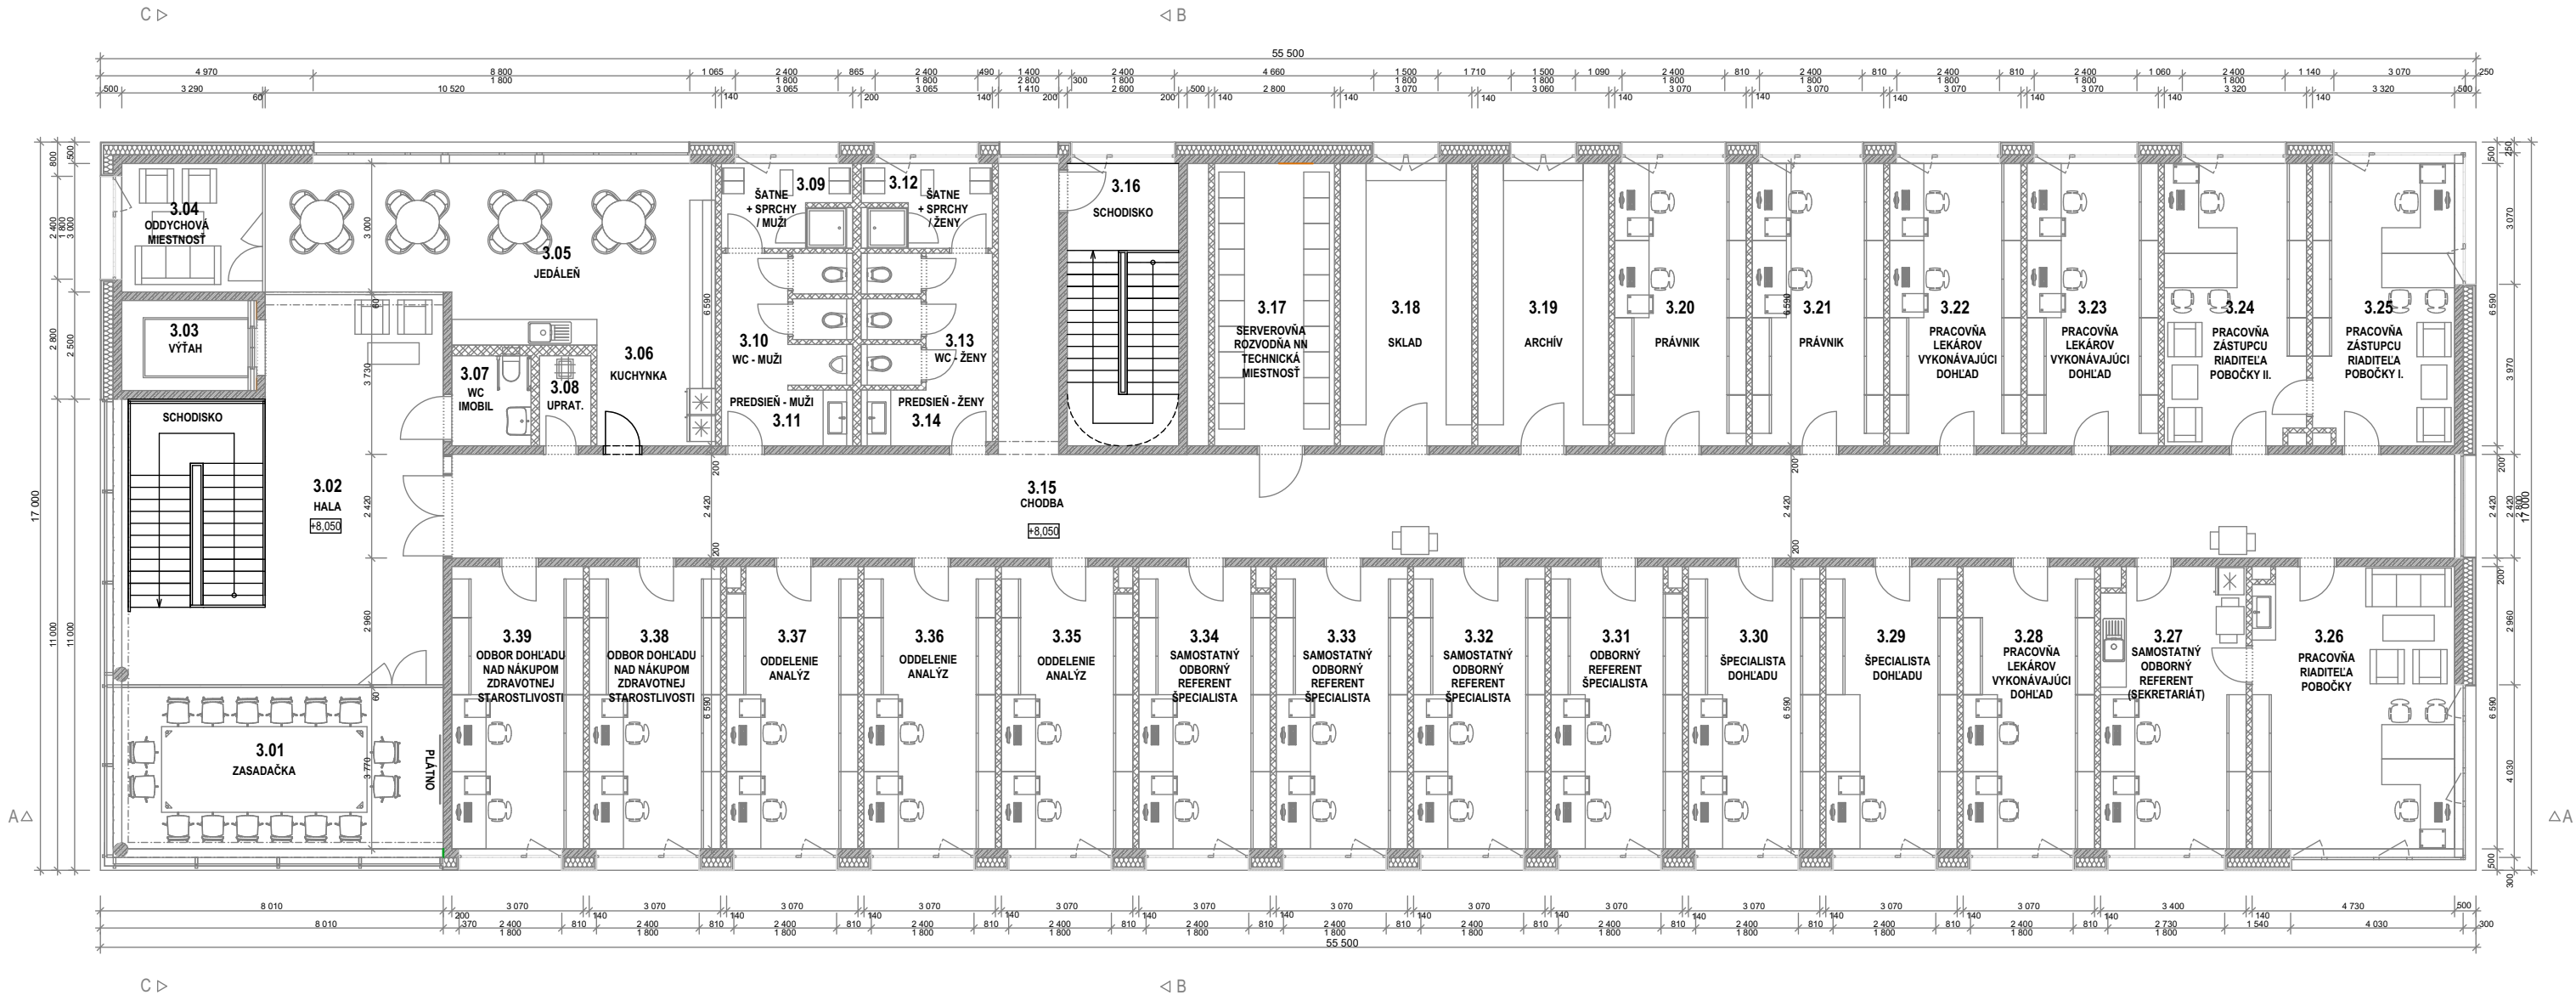

Tabuľka miestností 3.NP		
č.m.	Názov miestnosti	Plocha (m2)
3.01	Zasadacia miestnosť	32,26
3.02	Hala + schodisko	62,50
3.03	Výťah	6,62
3.04	Denná miestnosť	9,87
3.05	Jedáleň	31,56
3.06	Kuchynka	14,15
3.07	WC imobilní	4,09
3.08	Upratovačka	2,52
3.09	Šatne + sprchy - Muži	6,07
3.10	WC - Muži	9,45
3.11	Predsieň - Muži	4,16
3.12	Šatne + sprchy - Ženy	6,07
3.13	WC - Ženy	9,44
3.14	Predsieň - Ženy	4,16
3.15	Chodba	128,49
3.16	Schodisko	17,14
3.17	Serverovňa - rozvodňa NN	18,45
3.18	Sklad	20,23
3.19	Archív	20,23
3.20	Pracovňa - právnik ÚDZS BB	20,23
3.21	Pracovňa - právnik ÚDZS BB	20,23
3.22	Pracovňa - lekárov ÚDZS BB	20,23
3.23	Pracovňa - lekárov ÚDZS BB	20,23

Tabuľka miestností 3.NP		
č.m.	Názov miestnosti	Plocha (m2)
3.24	Pracovňa - Zástupca riaditeľa ÚDZS BB	21,65
3.25	Pracovňa - Zástupca riaditeľa ÚDZS BB	21,65
3.26	Pracovňa - Riaditeľ ÚDZS BB	30,94
3.27	Pracovňa - samostatný odborný referent ÚDZS BB	22,04
3.28	Pracovňa - lekárov ÚDZS BB	20,23
3.29	Pracovňa - špecialista dohľadu ÚDZS BB	20,23
3.30	Pracovňa - špecialista dohľadu ÚDZS BB	20,23
3.31	Pracovňa - odborný referent ÚDZS BB	20,23
3.32	Pracovňa - samostatný odborný referent ÚDZS BB	20,23
3.33	Pracovňa - samostatný odborný referent ÚDZS BB	20,23
3.34	Pracovňa - samostatný odborný referent ÚDZS BB	20,23
3.35	Pracovňa - oddelenie analýz ÚDZS BB	20,23
3.36	Pracovňa - oddelenie analýz ÚDZS BB	20,23
3.37	Pracovňa - oddelenie analýz ÚDZS BB	20,23
3.38	Pracovňa - odbor dohľadu nad nákupom ÚDZS BB	20,23
3.39	Pracovňa - odbor dohľadu nad nákupom ÚDZS BB	20,23
		827,42 m²

LEGENDA MATERIÁLOV	
	ŽELEZOBETONOVÁ MONOLITICKÁ KONŠTRUKCIA, POVRCHOVÁ ÚPRAVA ČASTÍ INTERIÉRU Z POHĽADOVÉHO BETÓNU
	BETONOVÁ MONOLITICKÁ KONŠTRUKCIA
	VÝPLŇOVÉ KERAMICKÉ DELIACE PRIEČKY MUROVANÉ Z TVÁRNIC NA MALTU MVC
	TEPELNÁ IZOLÁCIA - MINERÁLNA VLNA
	TEPELNÁ IZOLÁCIA - EXPANDOVANÝ POLYSTYRÉN
	TEPELNÁ IZOLÁCIA - EXTRUDOVANÝ POLYSTYRÉN
	ŠTRK, ŠTRKOPIESKOVÝ PODSYP
	RASTLÝ TERÉN, NAVRHOVANÉ ZELENÉ PLOCHY
	HYDROIZOLÁCIA, PAROZÁBRANA/PAROPRIEPUSTNÁ FÓLIA

NÁZOV STAVBY	BUDOVA SÚDNEHO LEKÁRSTVA A PATOLOGICKEJ ANATÓMIE V BANSKEJ BYSTRICI A ÚRADU PRE DOHĽAD NAD ZDRAVOTNOU STAROSTLIVOSŤOU POBOČKA BANSKÁ BYSTRICA		
MIESTO STAVBY	Cesta k nemocnici 1, Banská Bystrica, č.p. 463/14, 463/132		
STUPEŇ DOKUMENTÁCIE	DUR - DOKUMENTÁCIA PRE ÚZEMNÉ ROZHODNUTIE		
STAVEBNÍK	ÚRAD PRE DOHĽAD NAD ZDRAVOTNOU STAROSTLIVOSŤOU ŽELLOVA 2, 829 24 BRATISLAVA		
AUTOR NÁVRHU		STAVRBNÝ OBJEKT SO 01	DÁTUM 05/2026
ZODPOVEDNÝ PROJEKTANT		Č. VÝKRESU B.8	MIERKA 1 : 150
OBSAH VÝKRESU	PÔDPRYS 2. POSCHODIA - 3. NP		