


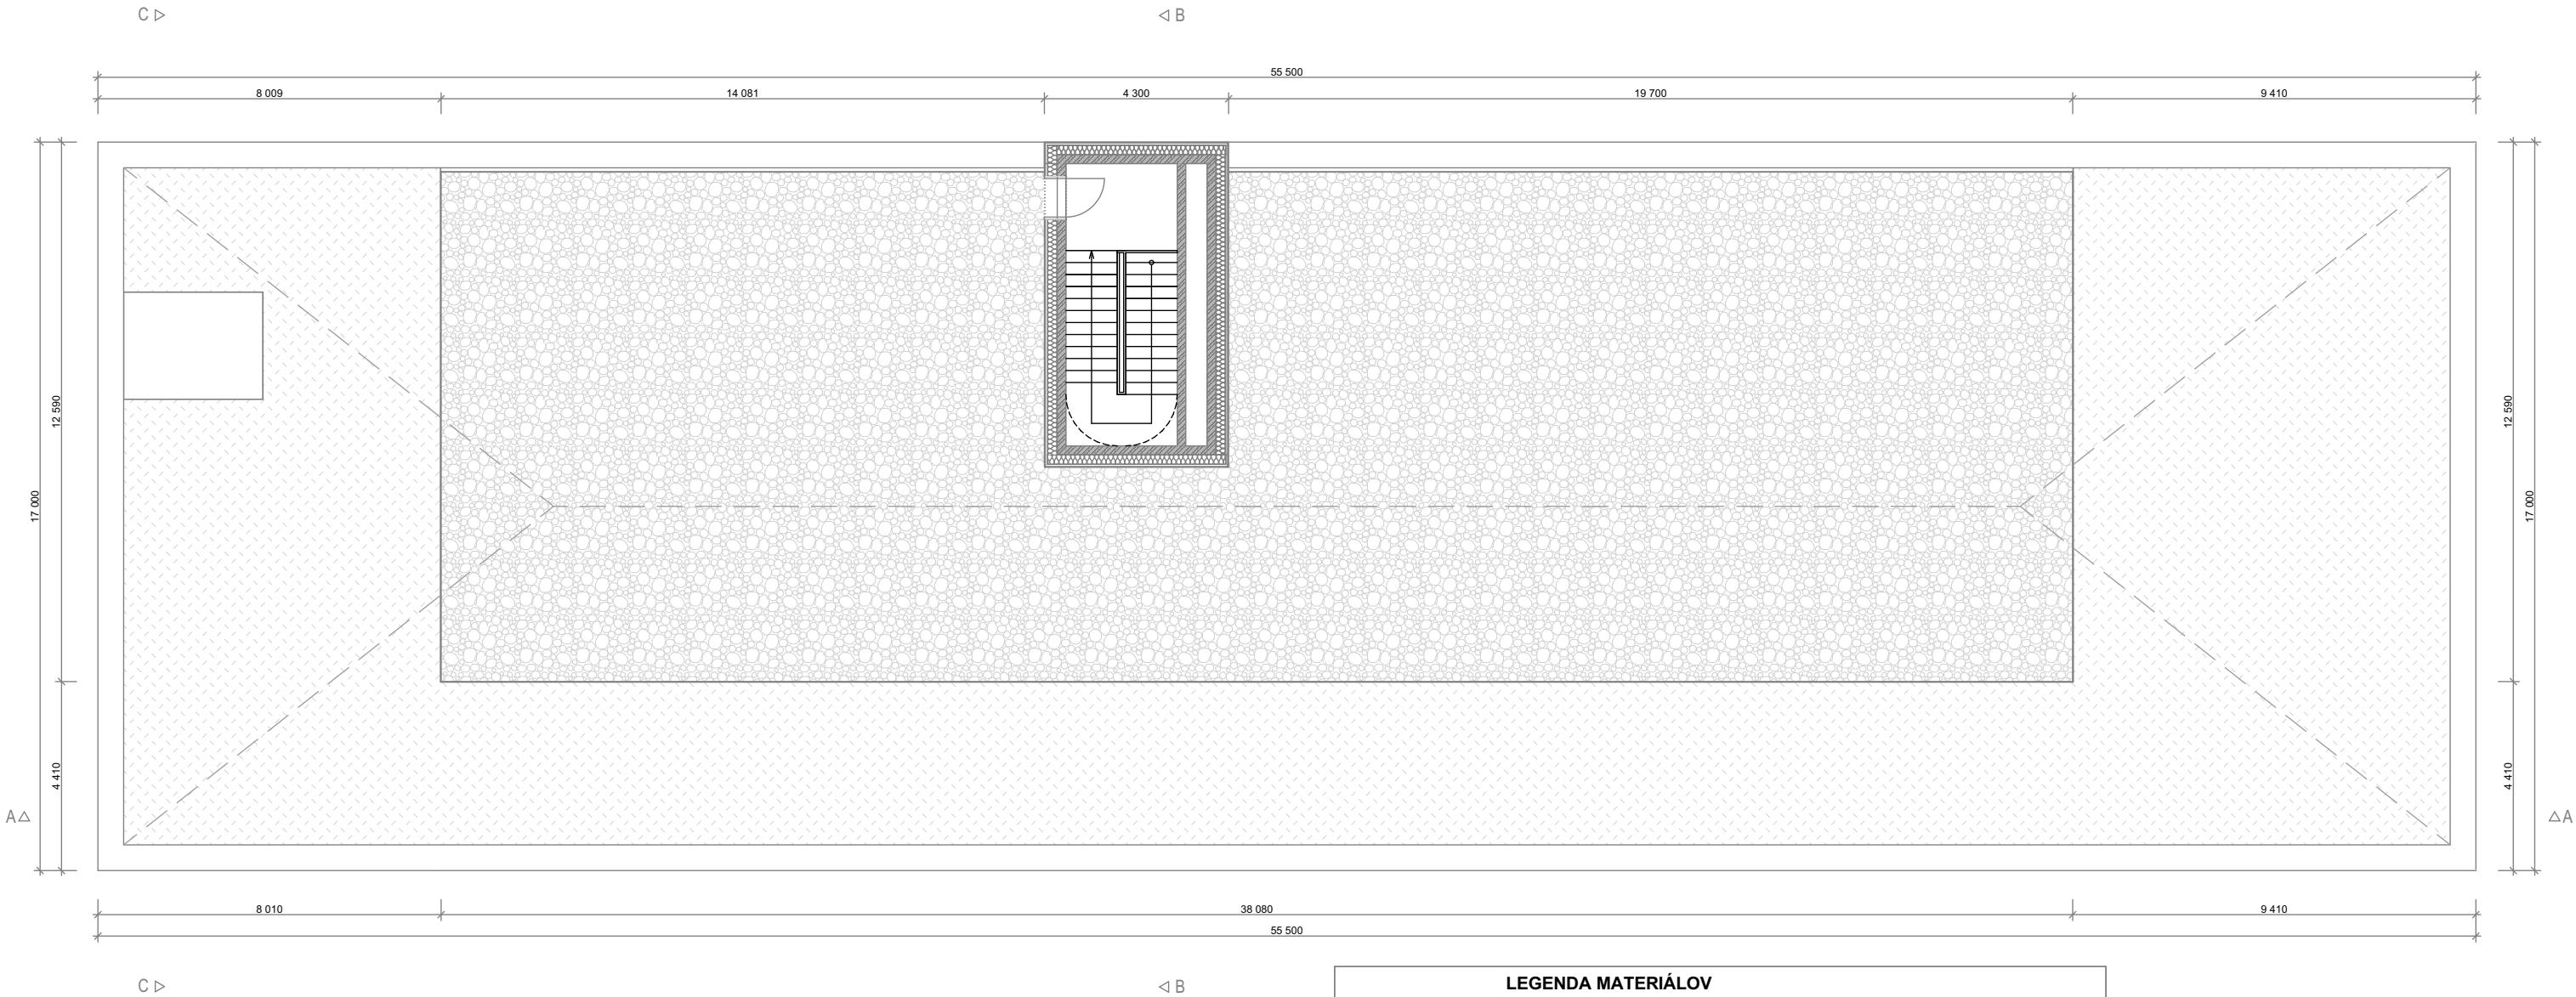

LEGENDA MATERIÁLOV	
	ŽELEZOBETÓNOVÁ MONOLITICKÁ KONŠTRUKCIA, POVRCHOVÁ ÚPRAVA ČASTÍ INTERIÉRU Z POHĽADOVÉHO BETÓNU
	BETÓNOVÁ MONOLITICKÁ KONŠTRUKCIA
	VÝPLŇOVÉ KERAMICKÉ DELIACE PRIEČKY MUROVANÉ Z TVÁRNIC NA MALTU MVC
	TEPELNÁ IZOLÁCIA - MINERÁLNA VLNÁ
	TEPELNÁ IZOLÁCIA - EXPANDOVANÝ POLYSTYRÉN
	TEPELNÁ IZOLÁCIA - EXTRUDOVANÝ POLYSTYRÉN
	ŠTRK, ŠTRKOPIESKOVÝ PODSYP
	RASTLÝ TERÉN, NAVRHOVANÉ ZELENÉ PLOCHY
	HYDROIZOLÁCIA, PAROZÁBRANA/PAROPRIEPUSTNÁ FÓLIA

NÁZOV STAVBY	BUDOVA SÚDNEHO LEKÁRSTVA A PATOLOGICKEJ ANATÓMIE V BANSKEJ BYSTRICI A ÚRADU PRE DOHLAD NAD ZDRAVOTNOU STAROSTLIVOSŤOU POBOČKA BANSKÁ BYSTRICA		
MIESTO STAVBY	Cesta k nemocnici 1, Banská Bystrica, č.p. 463/14, 463/132		
STUPEŇ DOKUMENTÁCIE	DUR - DOKUMENTÁCIA PRE ÚZEMNÉ ROZHODNUTIE		
STAVEBNÍK	ÚRAD PRE DOHLAD NAD ZDRAVOTNOU STAROSTLIVOSŤOU ŽELLOVA 2, 829 24 BRATISLAVA		
AUTOR NÁVRHU		STAVRBNÝ OBJEKT SO 01	DÁTUM 05/2026
ZODPOVEDNÝ PROJEKTANT		Č. VÝKRESU B.9	MIERKA
OBSAH VÝKRESU	PÔDPRYS STRECHY		

±0,000 = 362,650 m.n.m. (Bpv)

