


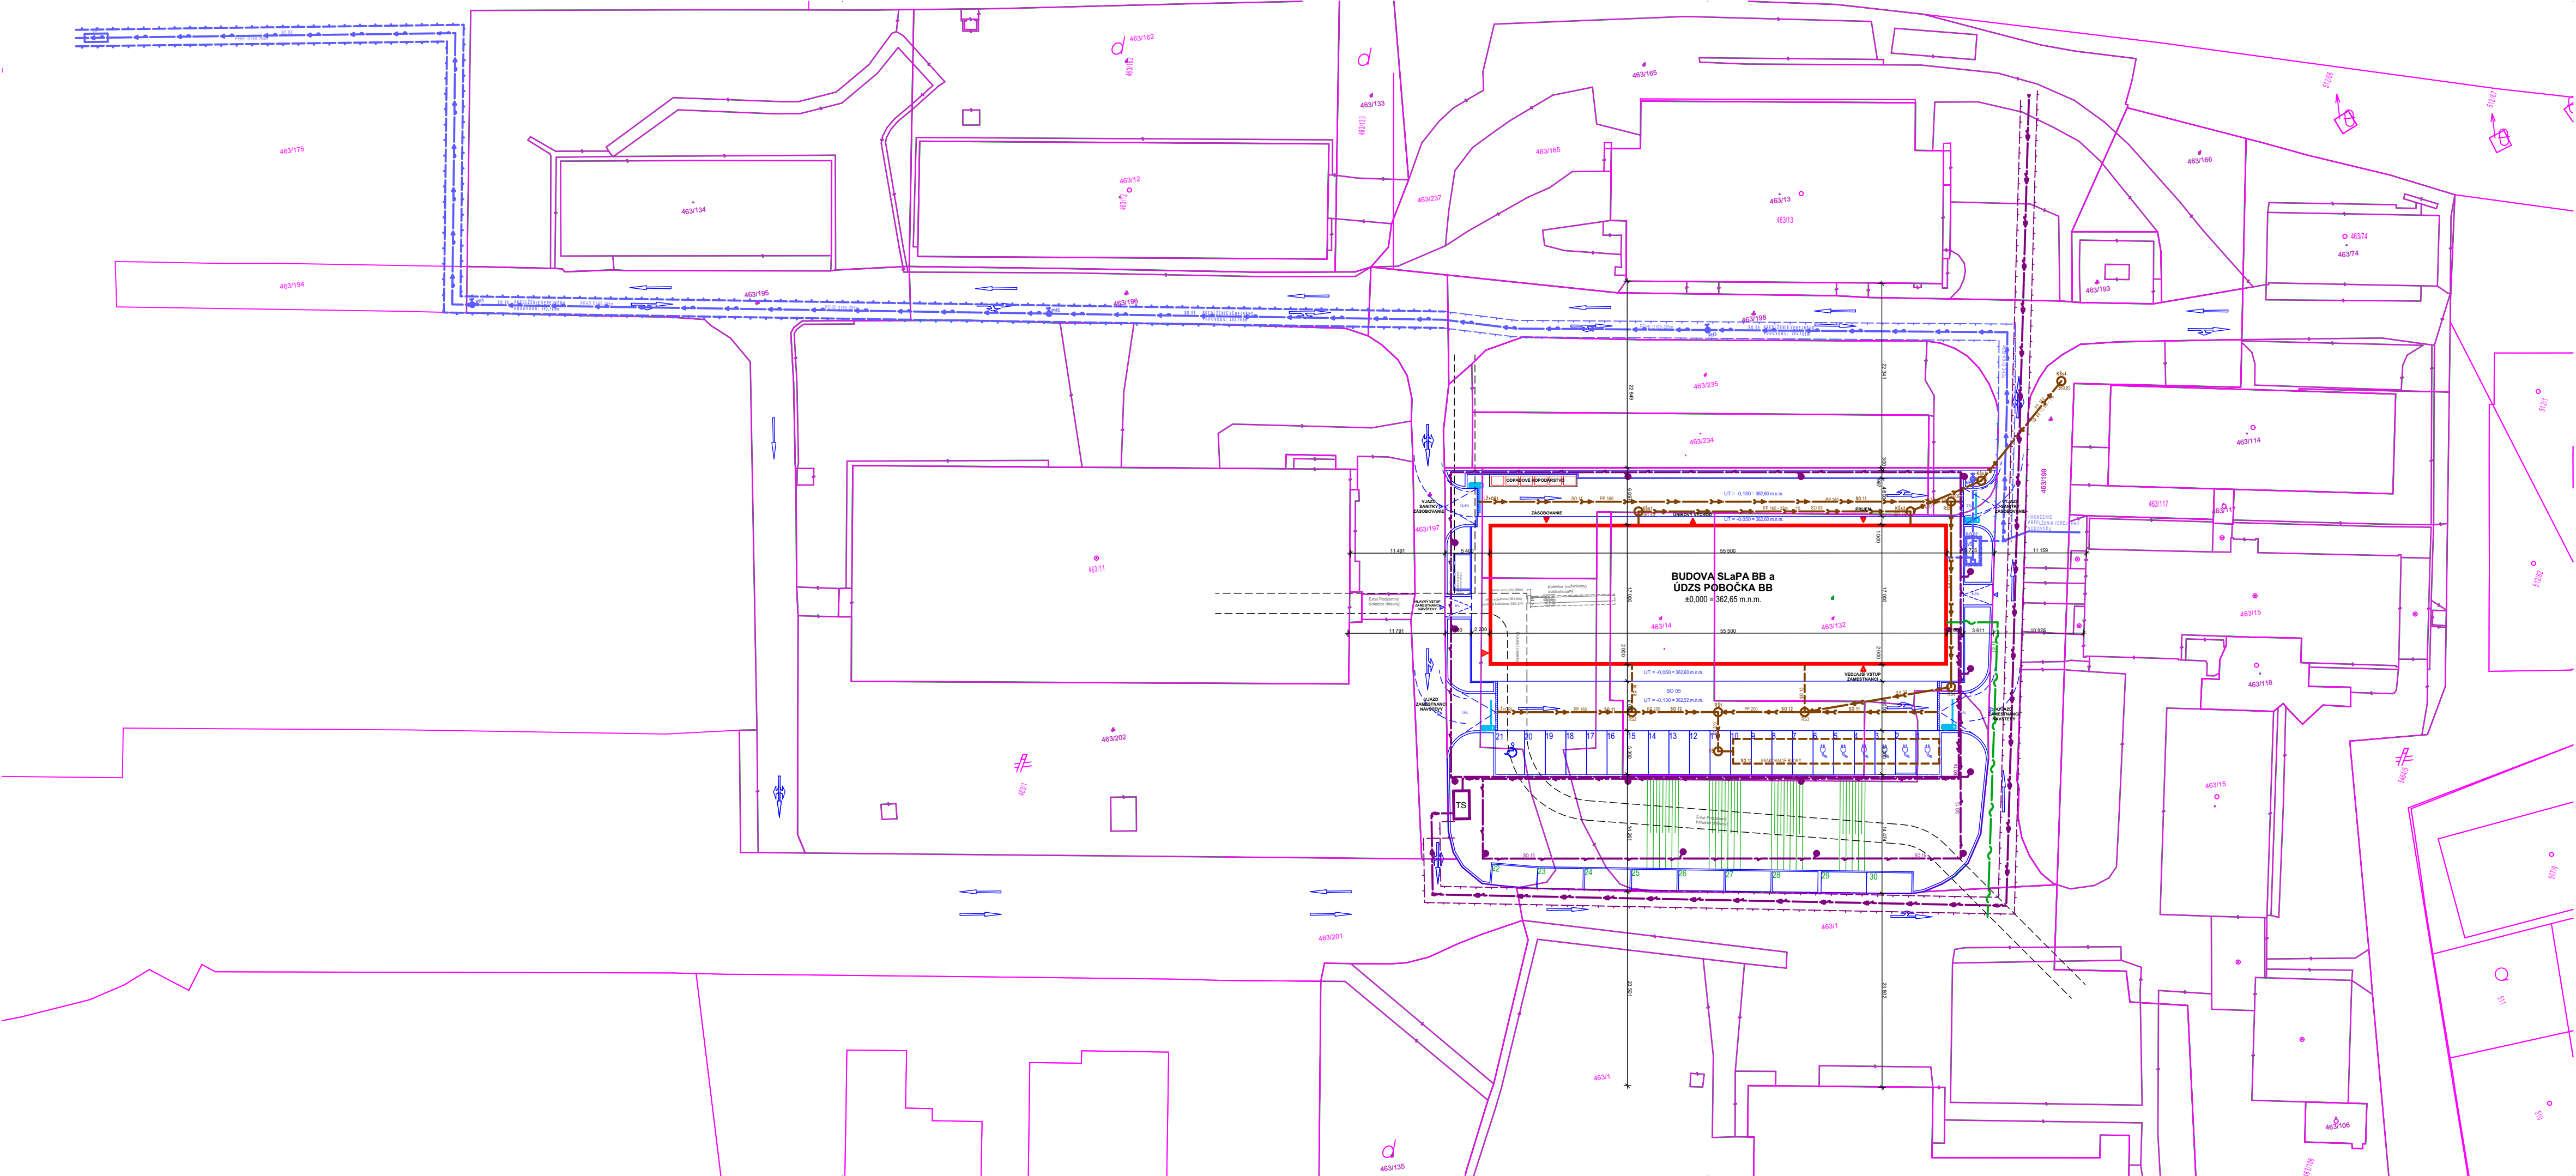

ZÁKLADNÁ LEGENDA	
	hranica riešeného pozemku (pozemkov)
	hranice parcel
	polohopis, zameranie
	podzemné stavby / podzemný kolektor, zameranie
	výškopis, zameranie, výška bodu
	hranica ochranného pásma, farba podľa siete
LEGENDA EXISTUJÚCICH PRVKOV	
	jednotlivý strom, ihličnatý strom, ovocný strom
	dopravná značka, ocelový stĺp, betónový stĺp
	nadzemný hydrant, podzemný hydrant, vpusť
	orientačný stĺpik, kanalizačná šachta, plynový uzáver
	existujúce opätovanie
LEGENDA EXISTUJÚCICH INŽINIERSKÝCH SIETÍ	
	areálový podzemný vodovod
	existujúci verejný vodovod TLT 400
	areálová splašková kanalizácia, šachta
	areálová dažďová kanalizácia, šachta
	strednotlaký plynovod, ochranné pásmo
	nízke napätie, podzemné
	vysoké napätie, podzemné, SSD
	areálové osvetlenie, stĺp areálového osvetlenia
	slaboprúdové rozvody podzemné, optika, Slovat telekom, Slovanet
LEGENDA NAVRHOVANÝCH INŽINIERSKÝCH SIETÍ	
	prípojka vodovod, vodometná šachta
	predĺženie verejného vodovodu
	nadzemný hydrant, podzemný hydrant
	prípojka splašková kanalizácia, kanalizačná šachta
	vnútroareálová dažďová kanalizácia, revízná šachta
	prípojka dažďová kanalizácia zo strech, vsakovacie bloky, šachta
	liniový žľab + odľuňovač ropných látok
	vnútroareálový rozvod NN a prípojka NN, podzemné
	prípojka VN, podzemné, ochranné pásmo, distribučná trafostanica - predmetom samostatnej dokumentácie
	prípojka SLP - Slovanet, optika
LEGENDA NÁVRH	
	zastavané plochy, navrhované objekty
	navrhované spevnené plochy, asfalt-betónová konštrukcia
	navrhované parkovacie plochy na teréne z betónovej diaľky
	navrhované parkovacie plochy na teréne zo zatravnovacích prvkov
	hlavný vstup do objektu, únikový východ z objektu, zásobovanie
	hlavný peší vstup na pozemok, vjazd/výjazd na/z pozemok
	parkovacie stálie pre imobilných, nabíjacia stanica pre elekromobily
	odpadové hospodárstvo
	navrhovaná vzrastlá zeleň, výsadba, stromy, kríky
	navrhované zelené plochy
	odstraňované objekty, spevnené plochy, stavby, prvky
	odstupové vzdialenosti vyplývajúce z PD SP - E.1.2 PROTIPOŽIARNA OCHANA
LEGENDA SÚVISIACICH PRÍPRAVNÝCH PRÁČ	
	zásah do iných parcel spevnenými plochami
POZNÁMKY	
súradnicový systém: S-JTSK, výškový systém Bpv	

NÁZOV STAVBY	BUDOVA SÚDNEHO LEKÁRSTVA A PATOLOGICKEJ ANATÓMIE V BANSKEJ BYSTRICI A ÚRADU PRE DOHLAD NAD ZDRAVOTNOU STAROSTLIVOSŤOU Pobočka Banská Bystrica		
MIESTO STAVBY	Cesta k nemocnici 1, Banská Bystrica, č.p. 463/14, 463/132		
STUPEŇ DOKUMENTÁCIE	DUR - DOKUMENTÁCIA PRE ÚZEMNÉ ROZHODNUTIE		
STAVEBNÍK	ÚRAD PRE DOHLAD NAD ZDRAVOTNOU STAROSTLIVOSŤOU ŽELLOVA 2, 829 24 BRATISLAVA		
AUTOR NÁVRHU	STAVRBNÝ OBJEKT VŠETKY	DÁTUM 05/2026	
ZODPOVEDNÝ PROJEKTANT	Č. VÝKRESU B.2	MIERKA 1 : 500	
OBSAH VÝKRESU	SITUÁCIA NA PODKLADE KATASTRÁLNEJ MAPY		

