


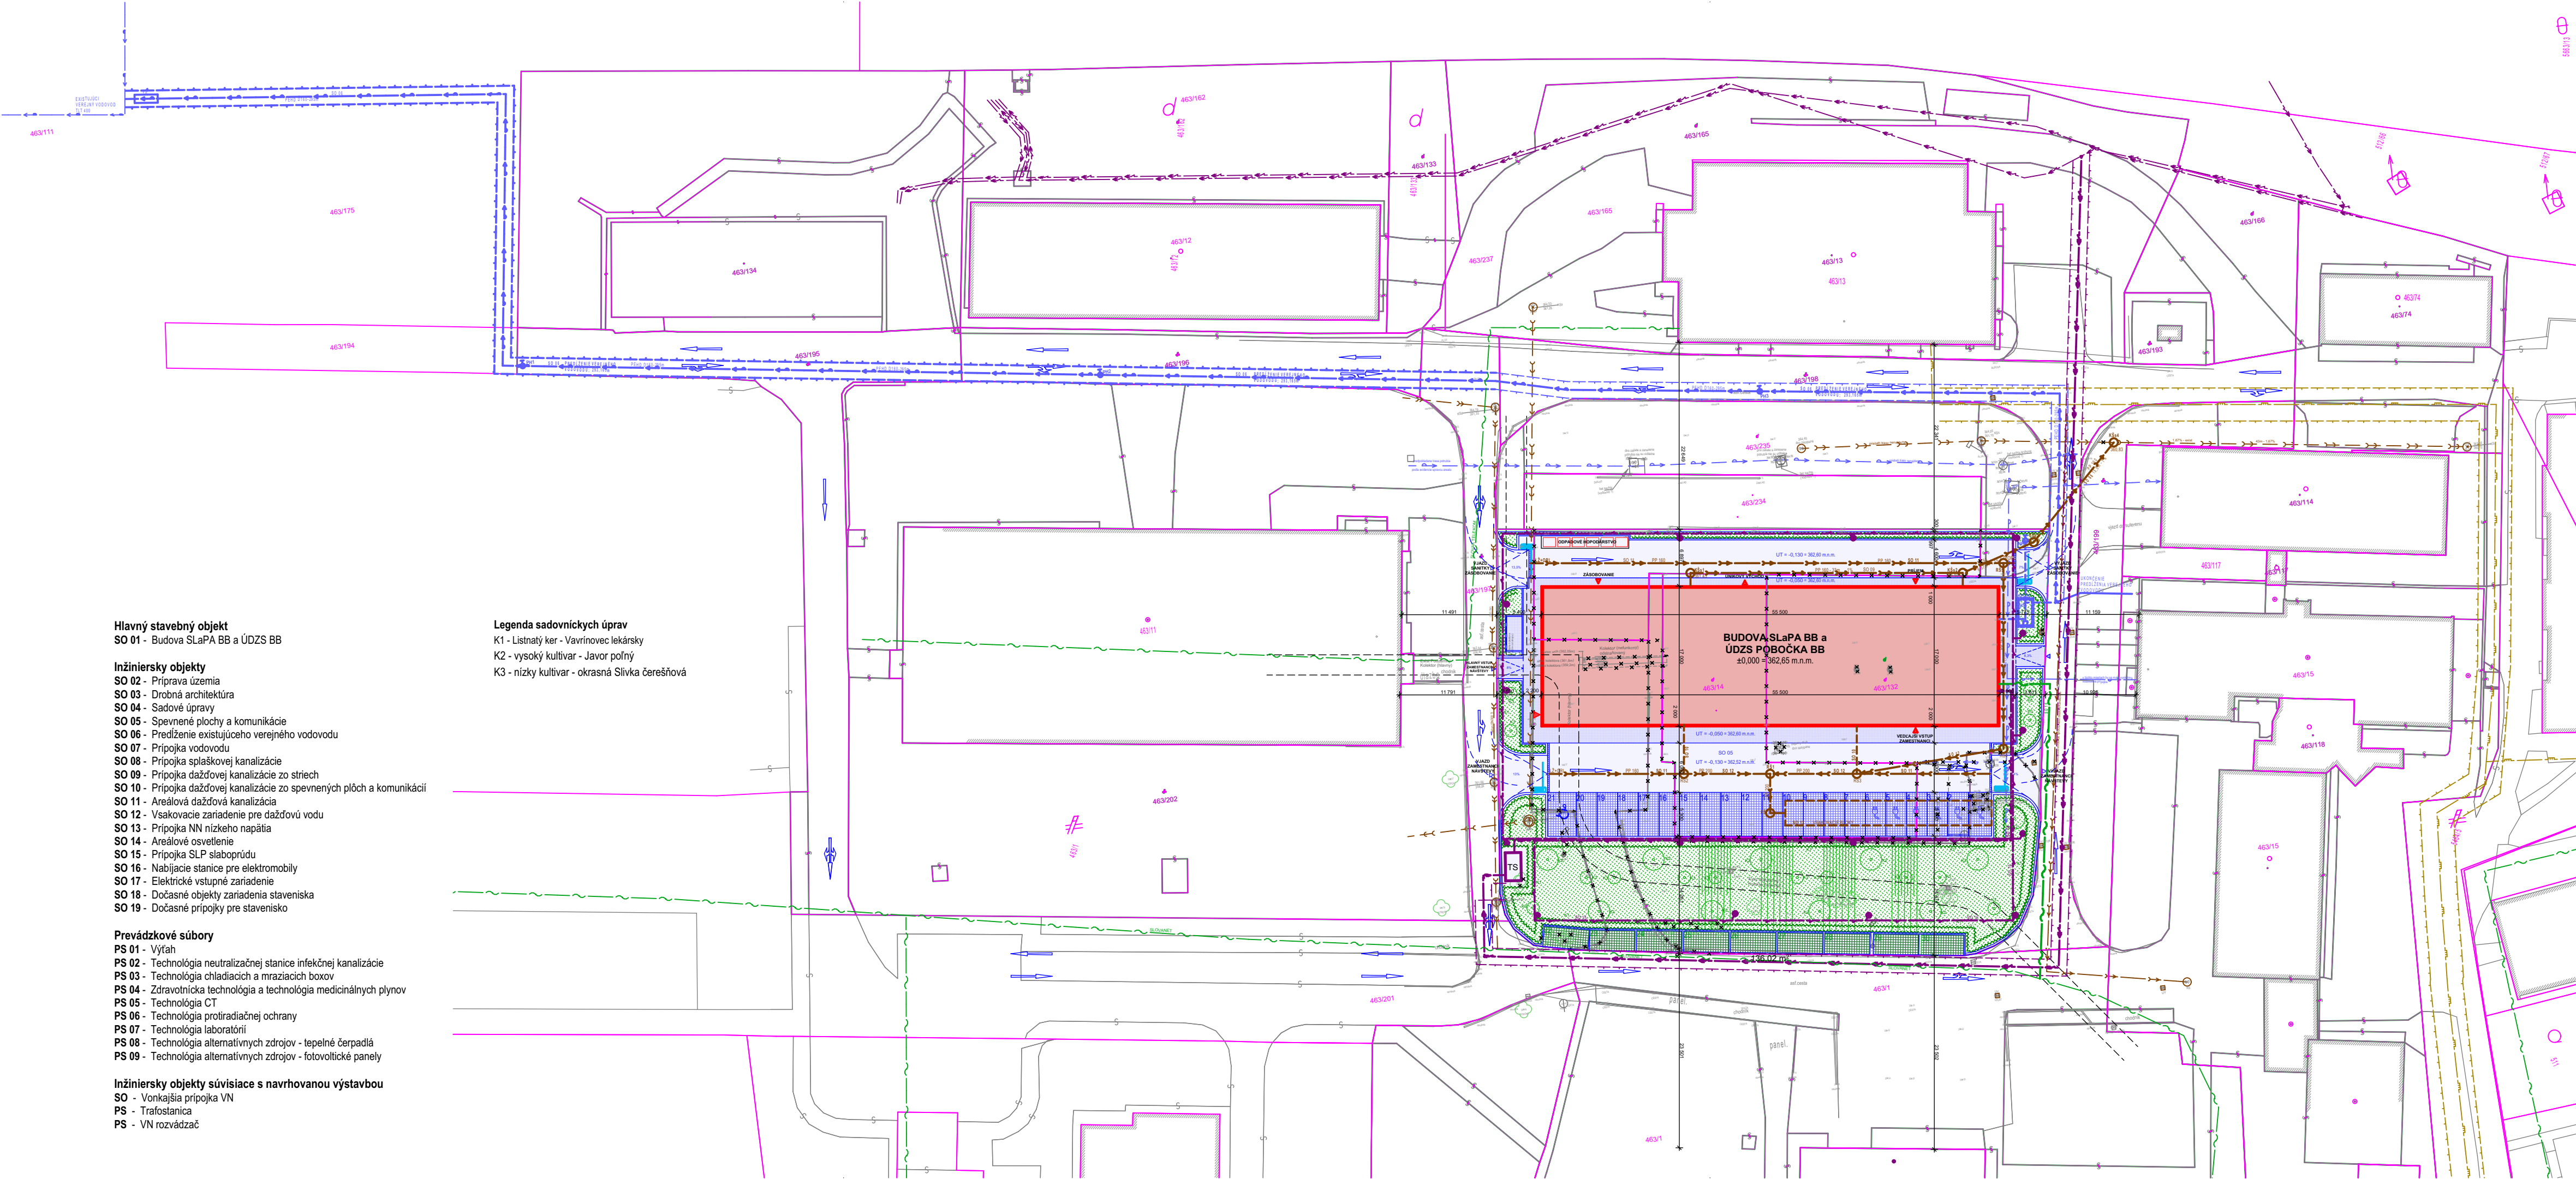

Hlavný stavebný objekt
SO 01 - Budova SLaPA BB a ÚDZS BB

- Inžiniersky objekt
- SO 02 - Príprava územia
 - SO 03 - Drobná architektúra
 - SO 04 - Sadové úpravy
 - SO 05 - Spevnené plochy a komunikácie
 - SO 06 - Predĺženie existujúceho verejného vodovodu
 - SO 07 - Prípojka vodovodu
 - SO 08 - Prípojka splaškovej kanalizácie
 - SO 09 - Prípojka dažďovej kanalizácie zo striech
 - SO 10 - Prípojka dažďovej kanalizácie zo spevnených plôch a komunikácií
 - SO 11 - Arealová dažďová kanalizácia
 - SO 12 - Vskakovacie zariadenie pre dažďovú vodu
 - SO 13 - Prípojka NN nízkeho napätia
 - SO 14 - Arealové osvetlenie
 - SO 15 - Prípojka SLP slaboprádu
 - SO 16 - Nabitie stanice pre elektromobily
 - SO 17 - Elektrické vstupné zariadenie
 - SO 18 - Dočasné objekty zariadenia staveniska
 - SO 19 - Dočasné prípojky pre stavenisko

- Prevádzkové súbory
- PS 01 - Vyťah
 - PS 02 - Technológia neutralizačnej stanice infekčnej kanalizácie
 - PS 03 - Technológia chladiacích a mraziacich boxov
 - PS 04 - Zdravotnícka technológia a technológia medicínálnych plynov
 - PS 05 - Technológia CT
 - PS 06 - Technológia protiradiáciej ochrany
 - PS 07 - Technológia laboratórií
 - PS 08 - Technológia alternatívnych zdrojov - tepelné čerpadlá
 - PS 09 - Technológia alternatívnych zdrojov - fotovoltaické panely

- Inžiniersky objekty súvisiace s navrhovanou výstavbou
- SO - Vonkajšia prípojka VN
 - PS - Trafostanica
 - PS - VN rozvádzač

- Legenda sadovníckych úprav
- K1 - Listnatý ker - Vavrínovec lekársky
 - K2 - vysoký kultivar - Javor poľný
 - K3 - nízky kultivar - okrasná Slivka čerešňová

ZÁKLADNÁ LEGENDA	
	hranica riešeného pozemku (posledný)
	hranica parciel
	polohopis, zameranie
	podzemná stavba / podzemný kolektor, zameranie
	výškopis, zameranie, výška bodu
	hranica ochranného pásma, farba podľa siete
LEGENDA EXISTUJÚCICH PRVKOV	
	jednotlivý strom, ihličnatý strom, ovocný strom
	dopravná značka, oceľový stĺp, betónový stĺp
	nadzemný hydrant, podzemný hydrant, vpusť
	orientačný stĺpik, kanalizačná šachta, plynový uzáver
	existujúce отопlenie
LEGENDA EXISTUJÚCICH INŽINIERSKÝCH SIETÍ	
	arealový podzemný vodovod
	existujúci verejný vodovod TLT 400
	arealová splašková kanalizácia, šachta
	arealová dažďová kanalizácia, šachta
	strednotlaký plynovod, ochranné pásmo
	nízke napätie, podzemné
	vysoké napätie, podzemné, SSD
	arealové osvetlenie, stĺp arealového osvetlenia
	slaboprúdové rozvody podzemné, optika, Slovat telekom, Slovanet
LEGENDA NAVRHOVANÝCH INŽINIERSKÝCH SIETÍ	
	prípojka vodovod, vodomerná šachta
	predĺženie verejného vodovodu
	nadzemný hydrant, podzemný hydrant
	prípojka splašková kanalizácia, kanalizačná šachta
	vnútroarealová dažďová kanalizácia, revízná šachta
	prípojka dažďová kanalizácia zo striech, vskakovacie bloky, šachta
	liniový žlab + odľuňovač ropných látok
	vnútroarealový rozvod NN a prípojka NN, podzemné
	prípojka VN, podzemné, ochranné pásmo, distribučná trafostanica - predmetom samostatnej dokumentácie
	prípojka SLP - Slovanet, optika
LEGENDA NÁVRH	
	zastavané plochy, navrhované objekty
	navrhované spevnené plochy, asfalt-betónová konštrukcia
	navrhované parkovacie plochy na teréne z betónovej dlažby
	navrhované parkovacie plochy na teréne zo zadržovacích prvkov
	hlavný vstup do objektu, únikový východ z objektu, zásobovanie
	hlavný peší vstup na pozemok, vjazd/výjazd na pozemok
	parkovacie stálie pre imobilných, nabitie stanica pre elektromobily
	odpadové hospodárstvo
	navrhovaná vzrastlá zeleň, výsadba, stromy, kríky
	navrhované zelené plochy
	odstraňované objekty, spevnené plochy, stavby, prvky
	odstupové vzdialenosti vyplývajúce z PD SP - E.1.2 PROTIPOŽIARNÁ OCHANA
LEGENDA SÚVISIACICH PRÍPRAVNÝCH PRÁC	
	zásah do iných parciel spevnenými plochami
POZNÁMKY	
súradnicový systém: S-JTSK, výškový systém Bpv	

NÁZOV STAVBY	BUDOVA SÚDNEHO LEKÁRSTVA A PATOLOGICKEJ ANATÓMIE V BANSKEJ BYSTRICI A ÚRADU PRE DOHLAD NAD ZDRAVOTNOU STAROSTLIVOSŤOU POBOČKA BANSKÁ BYSTRICA			
MIESTO STAVBY	Cesta k nemocnici 1, Banská Bystrica, č.p. 463/14, 463/132			
STUPEŇ DOKUMENTÁCIE	DUR - DOKUMENTÁCIA PRE ÚZEMNÉ ROZHODNUTIE			
STAVEBNÍK	ÚRAD PRE DOHLAD NAD ZDRAVOTNOU STAROSTLIVOSŤOU ŽELLOVA 2, 829 24 BRATISLAVA			
AUTOR NÁVRHU		STAVBNÝ OBJEKT VŠETKY	DÁTUM 05/2026	
ZODPOVEDNÝ PROJEKTANT		Č. VÝKRESU B.4	MIERKA 1 : 500	
OBSAH VÝKRESU	SITUÁCIA KOORDINAČNÁ			

